

**Gemeinde Biebesheim am Rhein**


## **Vorhaben – und Erschließungsplan „ASV Biebesheim“**

---

**Erweiterung Freisitz  
Dammstraße 32 außerhalb, 64584 Biebesheim**

**März 2021**


Planverfasser:  
Hans Böttiger

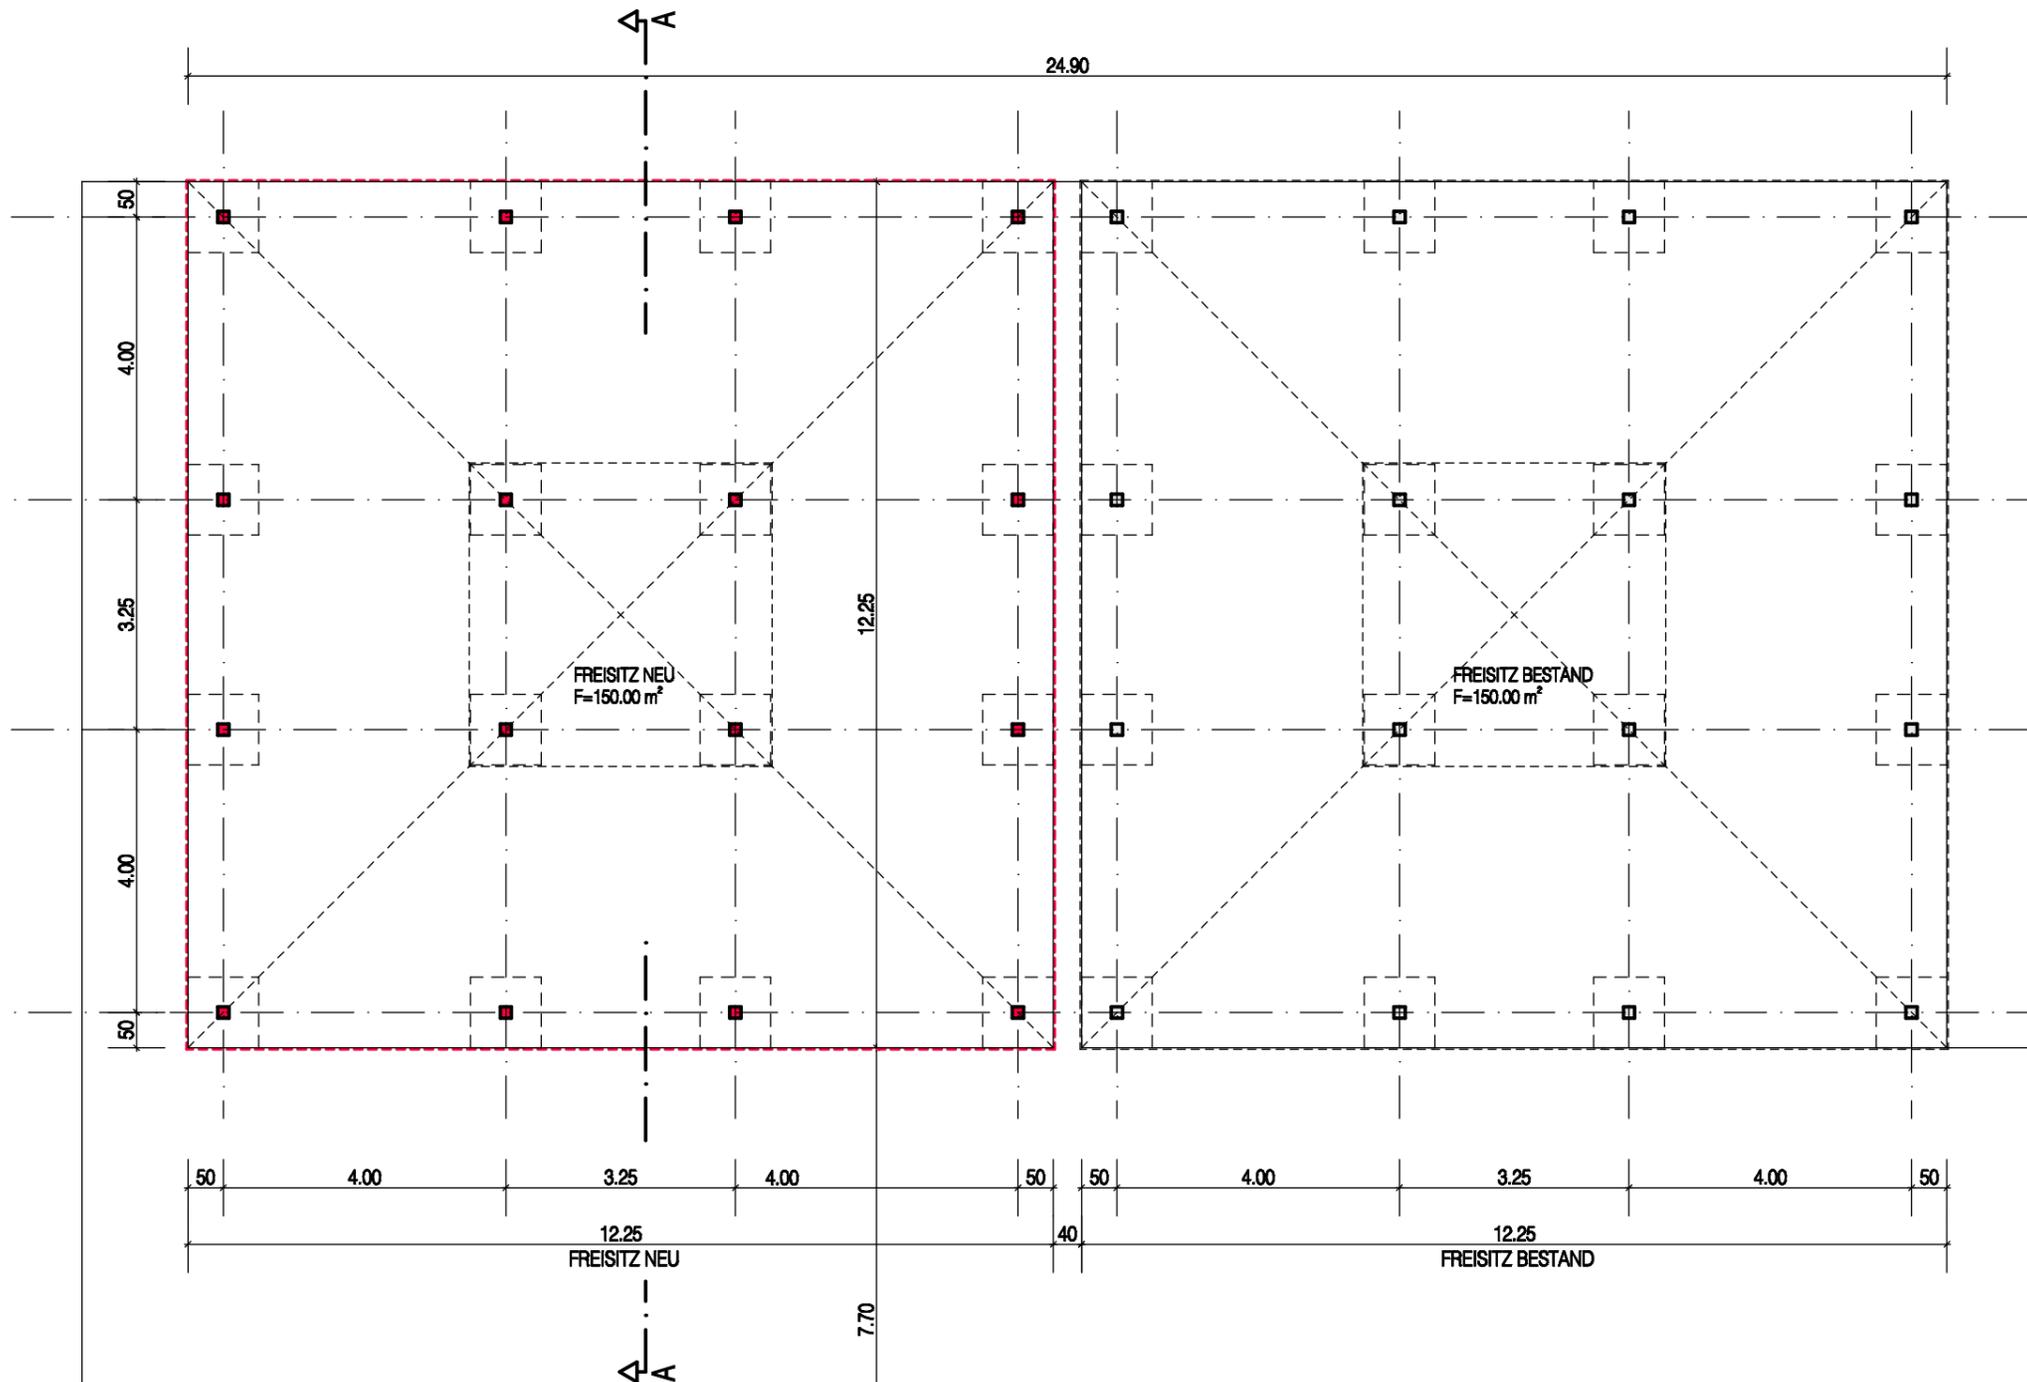


**Legende**

- Bestand
- Neu

Planverfasser			
Hans Böttiger			
Bauherr/in			
ASV Biebesheim 1928 Dammstraße 32 außerhalb 64584 Biebesheim			
Projekt			
Erweiterung Freisitz Dammstraße 32 außerhalb, 64584 Biebesheim			
Grundriss Erdgeschoss			Blatt 1/5
Maßstab	1:100	Datum	11.03.2021
			A3

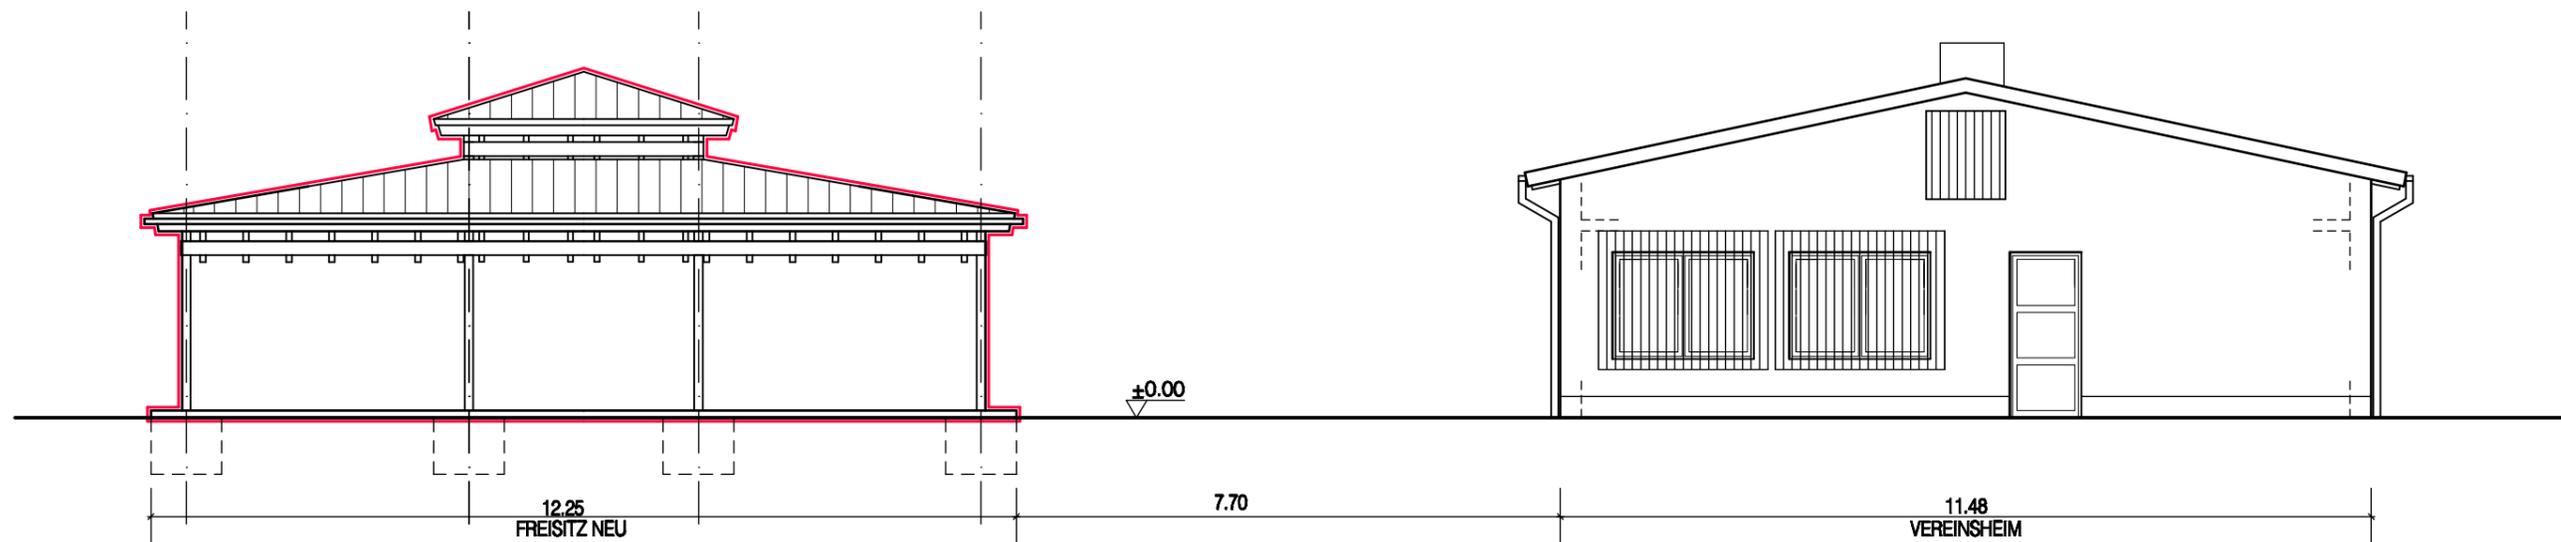

ANSICHT SÜDWEST

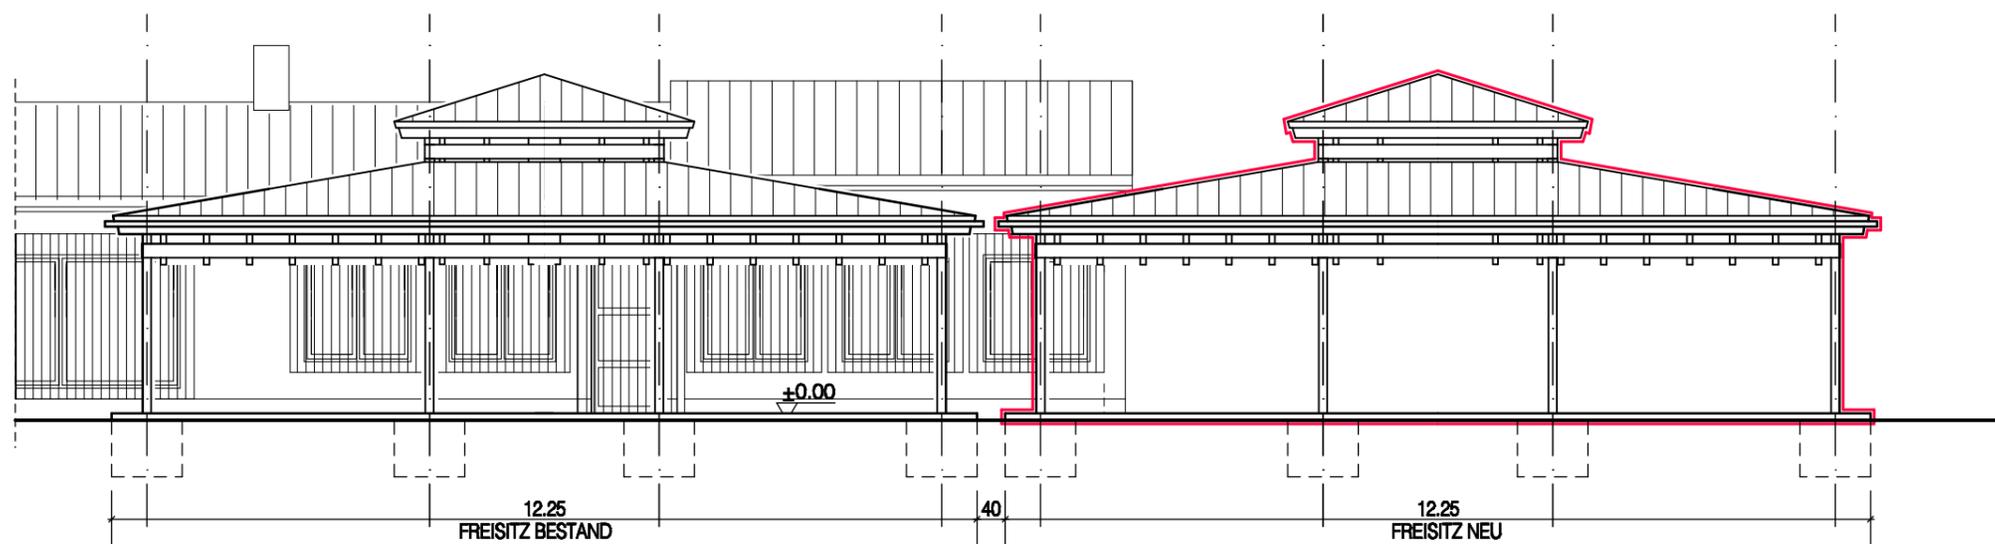

ANSICHT NORDWEST

Legende

█ Neu

Planverfasser

Hans Böttiger

Bauherr/in

ASV Biebesheim 1928  
Dammstraße 32 außerhalb  
64584 Biebesheim

Projekt

Erweiterung Freisitz  
Dammstraße 32 außerhalb, 64584 Biebesheim

Ansicht Südwest  
Ansicht Nordwest

Blatt  
2/5


Maßstab

1:100


Datum

26.02.2021

A3

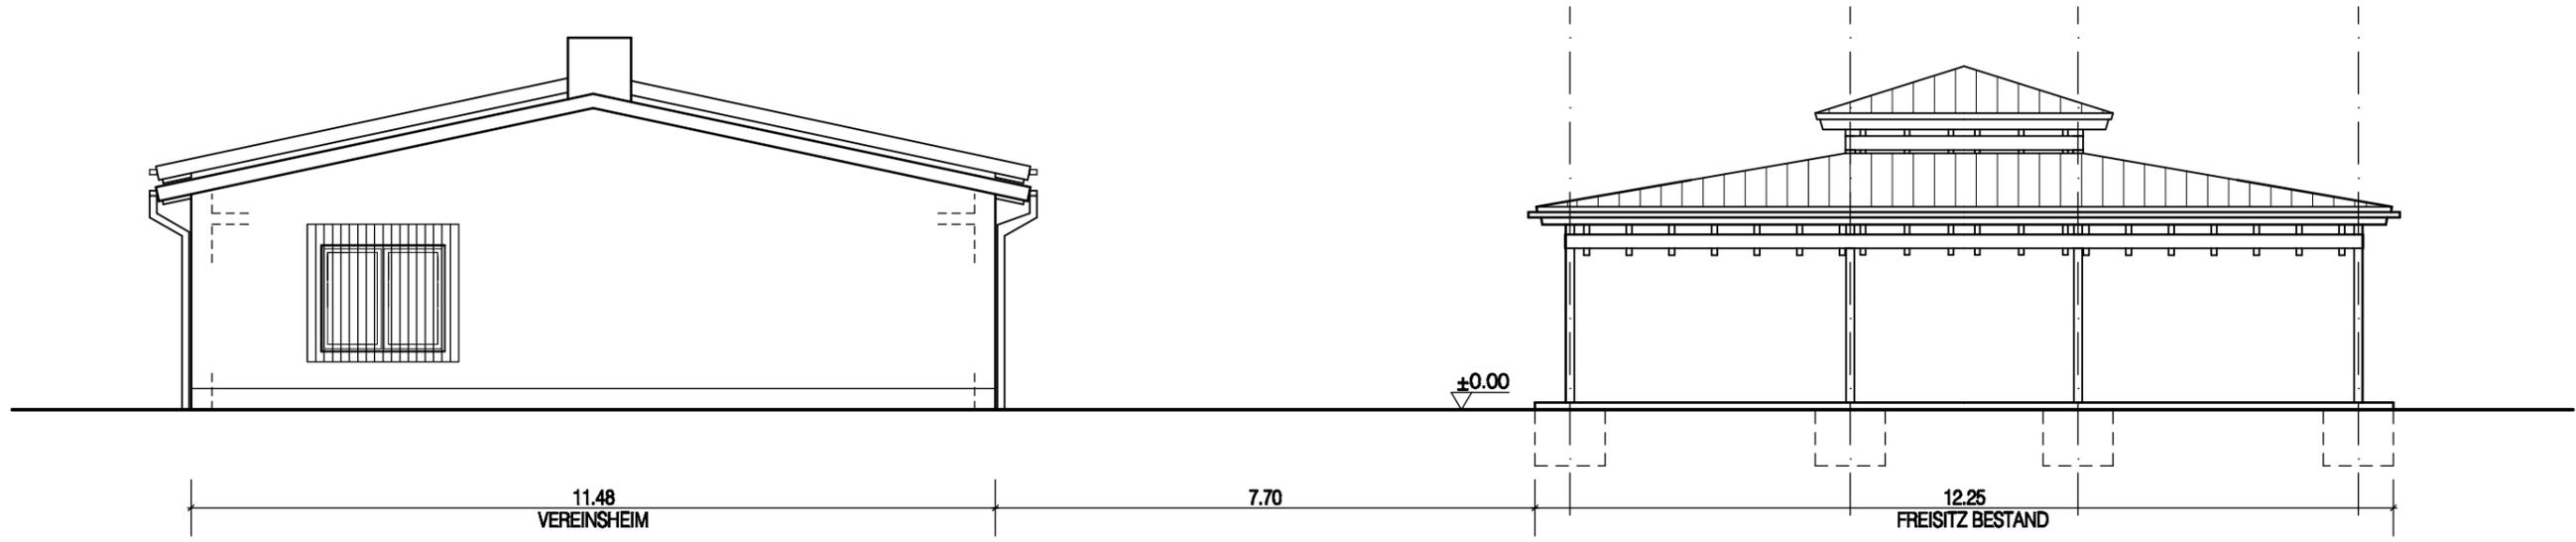


ANSICHT NORDOST

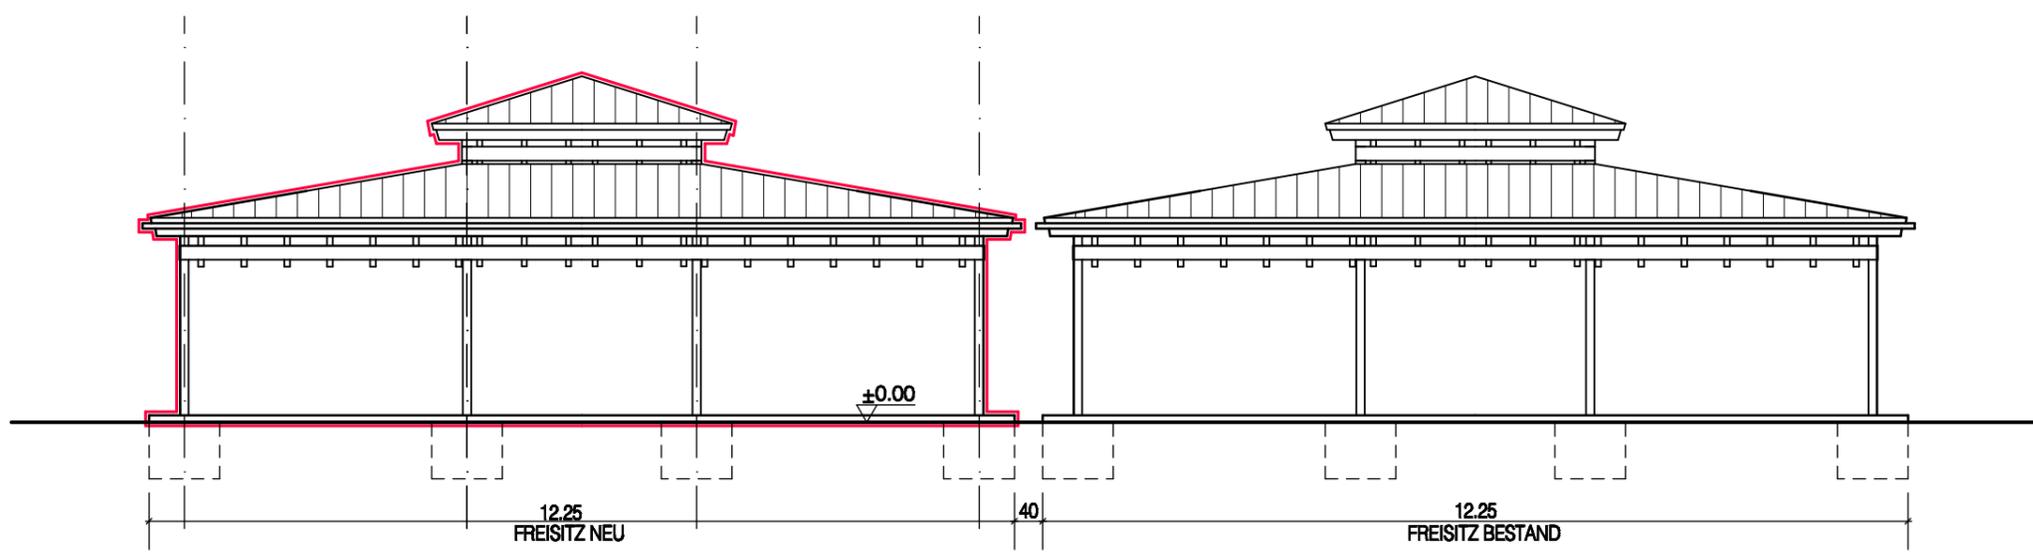

ANSICHT SÜDOST

Legende  
█ Neu

Planverfasser			
Hans Böttiger			
Bauherr/in			
ASV Biebesheim 1928 Dammstraße 32 außerhalb 64584 Biebesheim			
Projekt			
Erweiterung Freisitz Dammstraße 32 außerhalb, 64584 Biebesheim			
Ansicht Nordost Ansicht Südost			Blatt 3/5
Maßstab	1:100	Datum	11.03.2021 A3

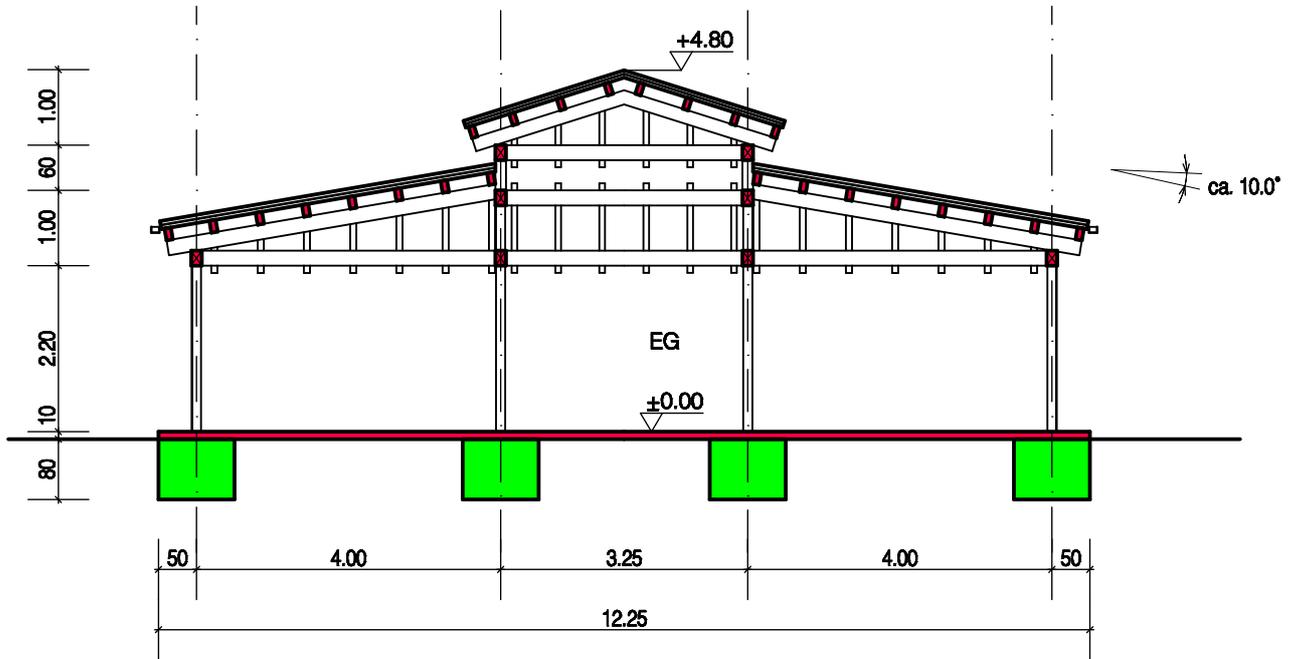


SCHNITT A-A

Legende

- Bestand
- Neu

Planverfasser				
Hans Böttiger				
Bauherr/in				
ASV Biebesheim 1928 Dammstraße 32 außerhalb 64584 Biebesheim				
Projekt				
Erweiterung Freisitz Dammstraße 32 außerhalb, 64584 Biebesheim				
Schnitt A-A				Blatt 4/5
Maßstab	1:100	Datum	11.03.2021	A4

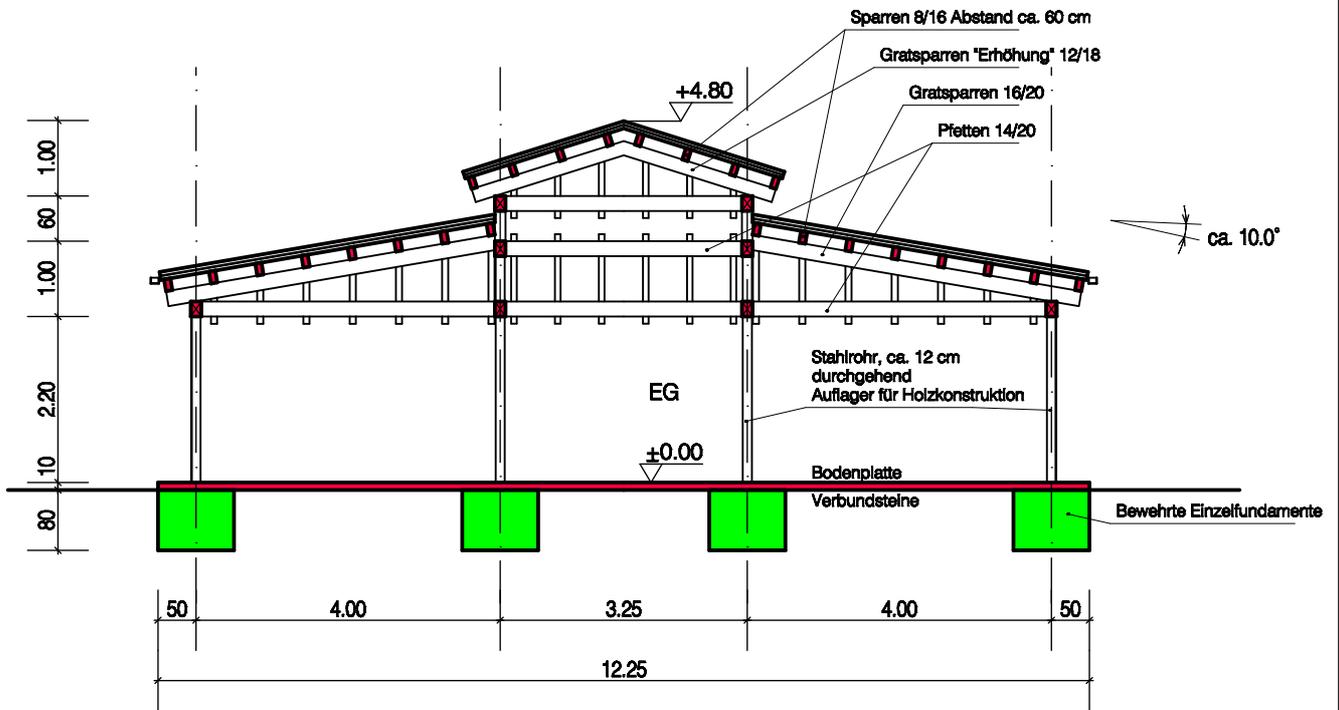


SCHNITT A-A

Legende

- Bestand
- Neu

Planverfasser				
Hans Böttiger				
Bauherr/in				
ASV Biebesheim 1928 Dammstraße 32 außerhalb 64584 Biebesheim				
Projekt				
Erweiterung Freisitz Dammstraße 32 außerhalb, 64584 Biebesheim				
Schnitt A-A				Blatt 4/5
Maßstab	1:100	Datum	11.03.2021	A4

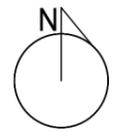

WEIDETEICH

WEIDÄCKER



Legende

- Gepflasterte Fläche, Bestand
- Gepflasterte Fläche, neu
- Fahrradabstellfläche
- Asphaltierte Fläche, Öffentliche Verkehrsfläche und Parkfläche, unmarkiert
- Hecke, Breite 0.80 m
- Gehölz, bis 10 m Höhe
- Laubbäume Bestand
- Nadelbaum, gefällt
- Stieleichen, Ulmen und Eschen, 10 Stück
- Grünfläche
- Gebäude Bestand
- Neu

Planverfasser			
Hans Böttiger			
Bauherr/in			
ASV Biebesheim 1928 Dammstraße 32 außerhalb 64584 Biebesheim			
Projekt			
Erweiterung Freisitz Dammstraße 32 außerhalb, 64584 Biebesheim			
Freiflächenplan und Eingriffs- und Ausgleichsplanung			Blatt 3/3
Maßstab	1:500	Datum	26.02.2021
			A3