


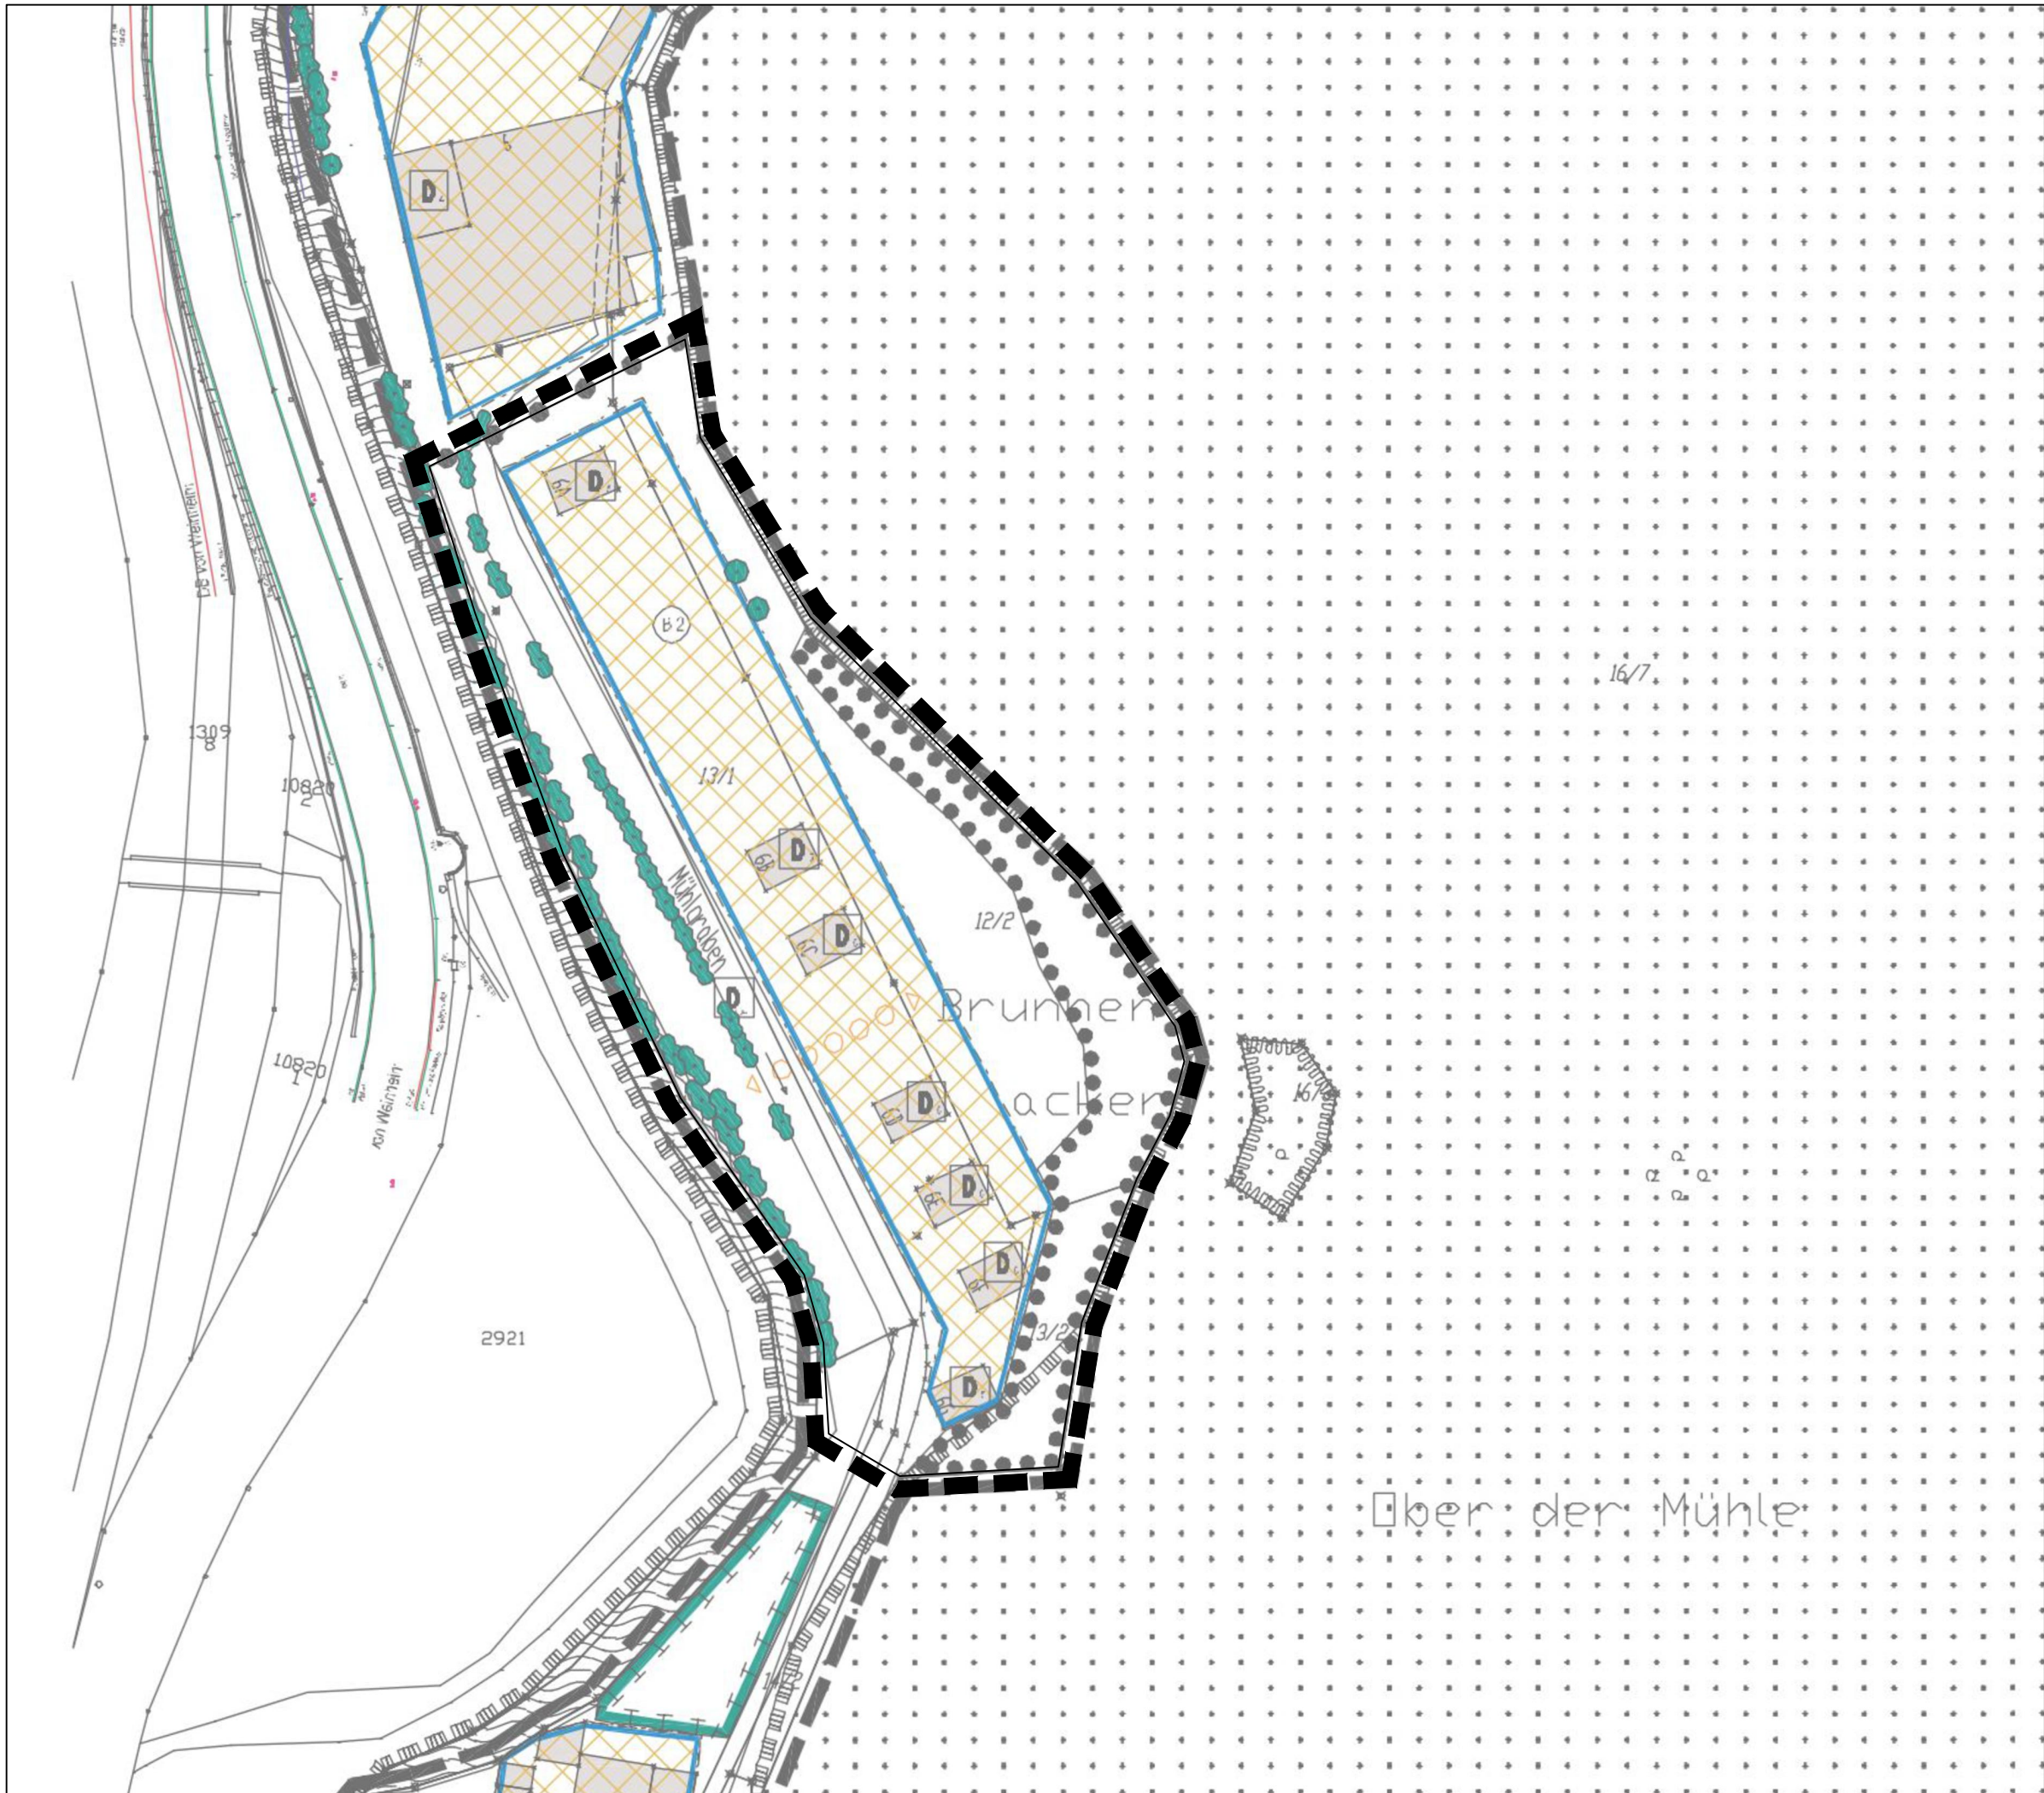


Grenze des räumlichen Geltungsbereiches
der Änderung des Bebauungsplanes
(§ 9 Abs. 7 BauGB)

Gemeinde Birkenau

1. Änderung des Bebauungsplanes "Carlebachmühle"

Entwurf

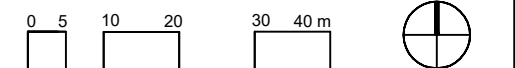

Juli 2025 M 1:1000

(15510-03-e 04.07.2025)

PLANUNGSGRUPPE  DARMSTADT
Alicenstraße 23 64293 Darmstadt
Telefon (06151) 9950-0 mail@planungsgruppeDA.de