


Bisherige Fassung des Flächennutzungsplanes

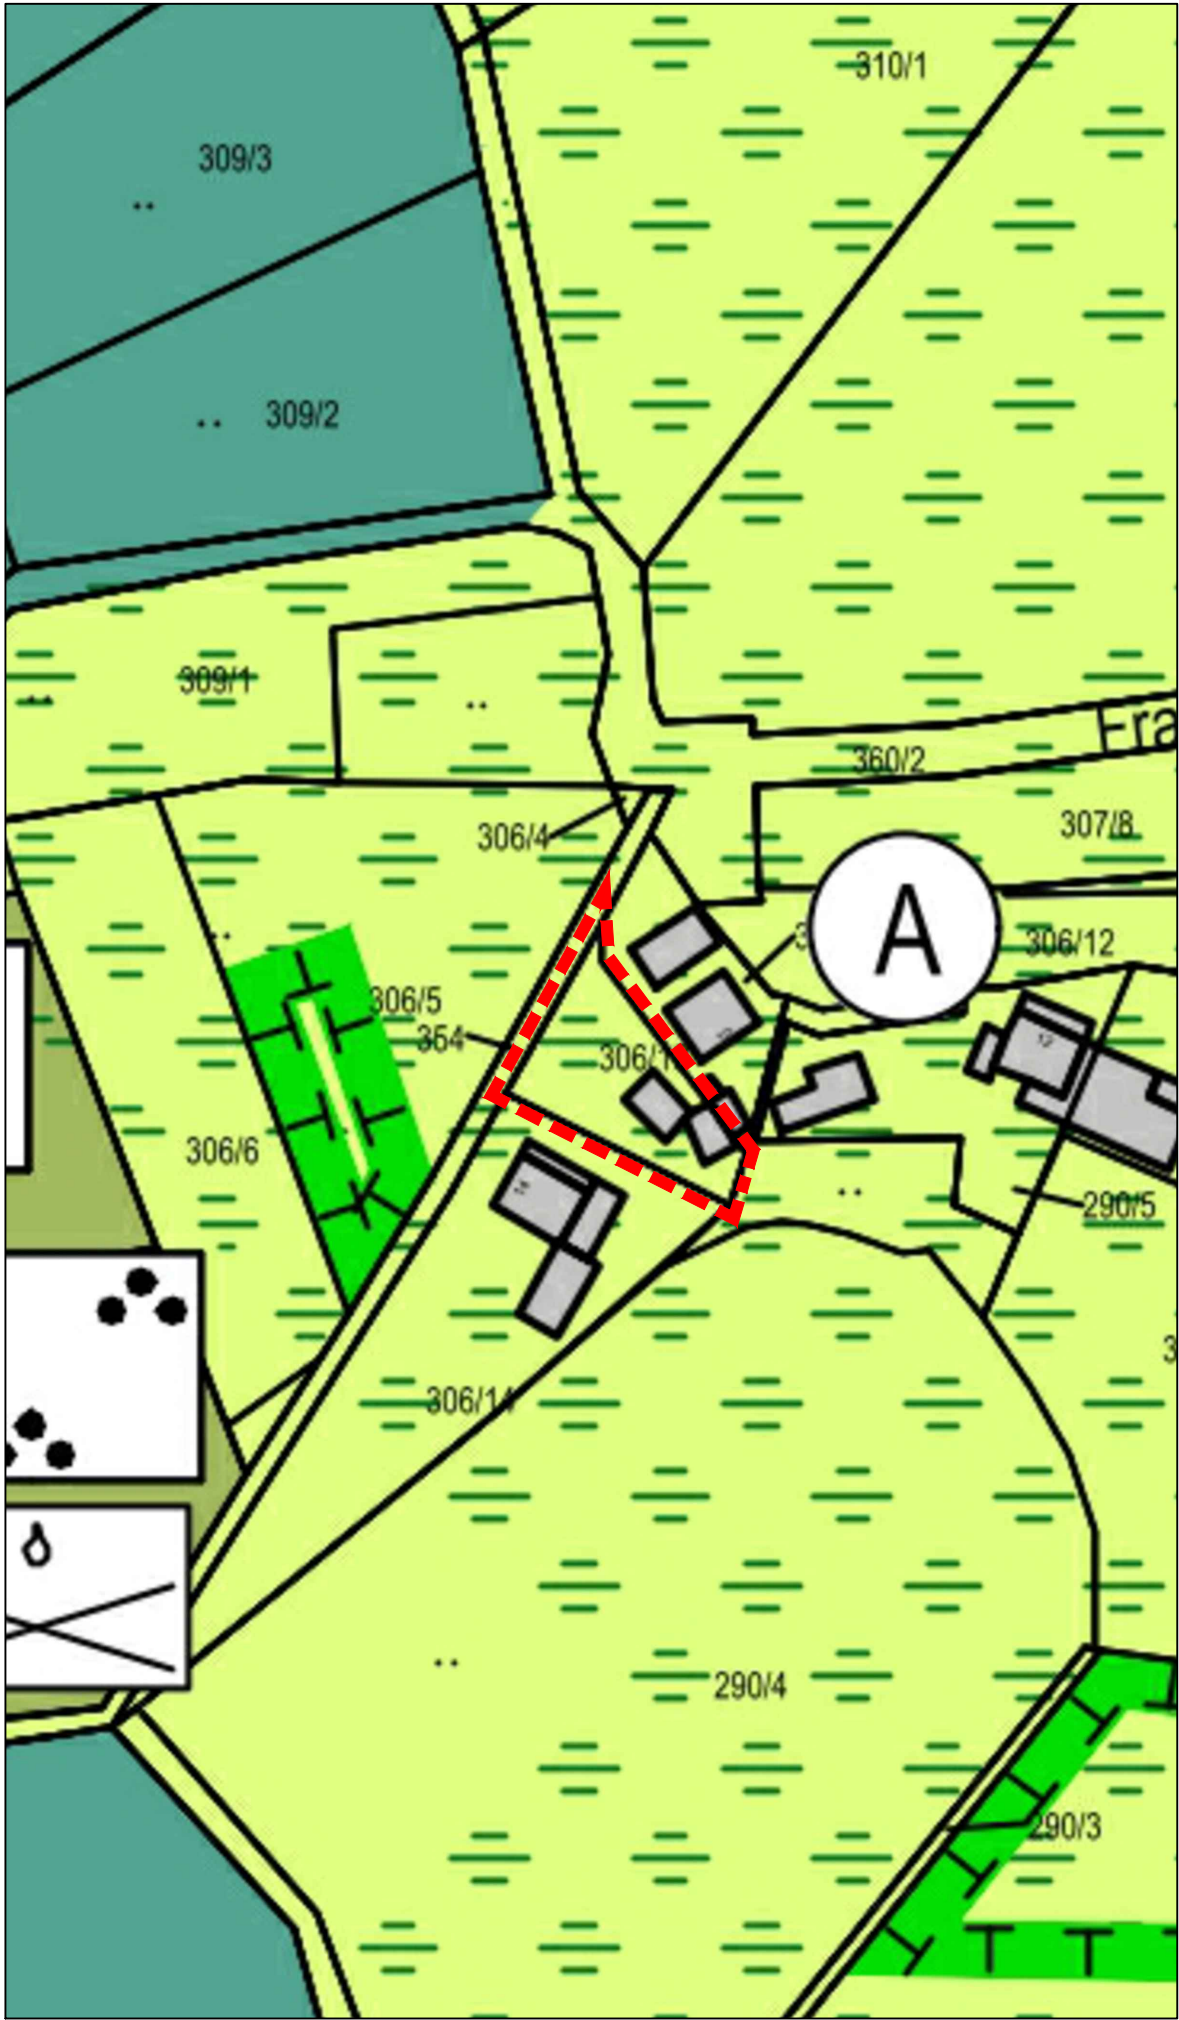

Änderung des Flächennutzungsplanes



Darstellungen nach der PlanZV

Bestand

Flächen für die Landwirtschaft
(§ 5 Abs. 2 Nr. 9 BauGB)

 Flächen für die Landwirtschaft
Zweckbestimmung:
Vorhandene Außenbereichsbebauung

 Bereiche zur bevorzugten
Entwicklung von Natur und Landschaft

Sonstige Planzeichen

 Grenze des räumlichen
Geltungsbereiches der Änderung
des Flächennutzungsplanes

Planung

Art der baulichen Nutzung
(§ 5 Abs. 2 Nr. 1 BauGB)

 Wohnbauflächen
(§ 1 Abs. 1 Nr. 1 BauNVO)

Sonstige Planzeichen

 Grenze des räumlichen
Geltungsbereiches der Änderung
des Flächennutzungsplanes

Gemeinde Mühlthal

**2. Änderung
des Flächennutzungsplanes
(Bereich des Bebauungsplanes
"Frankensteiner Weg")**

0 5 10 20 30 40 m 

Februar 2026 M 1:1000

(5726-05-Änd_FNP 10.02.2026)

PLANUNGSGRUPPE DARMSTADT

Alicenstraße 23 64293 Darmstadt
Telefon (06151) 9950-0 mail@planungsgruppeDA.de