


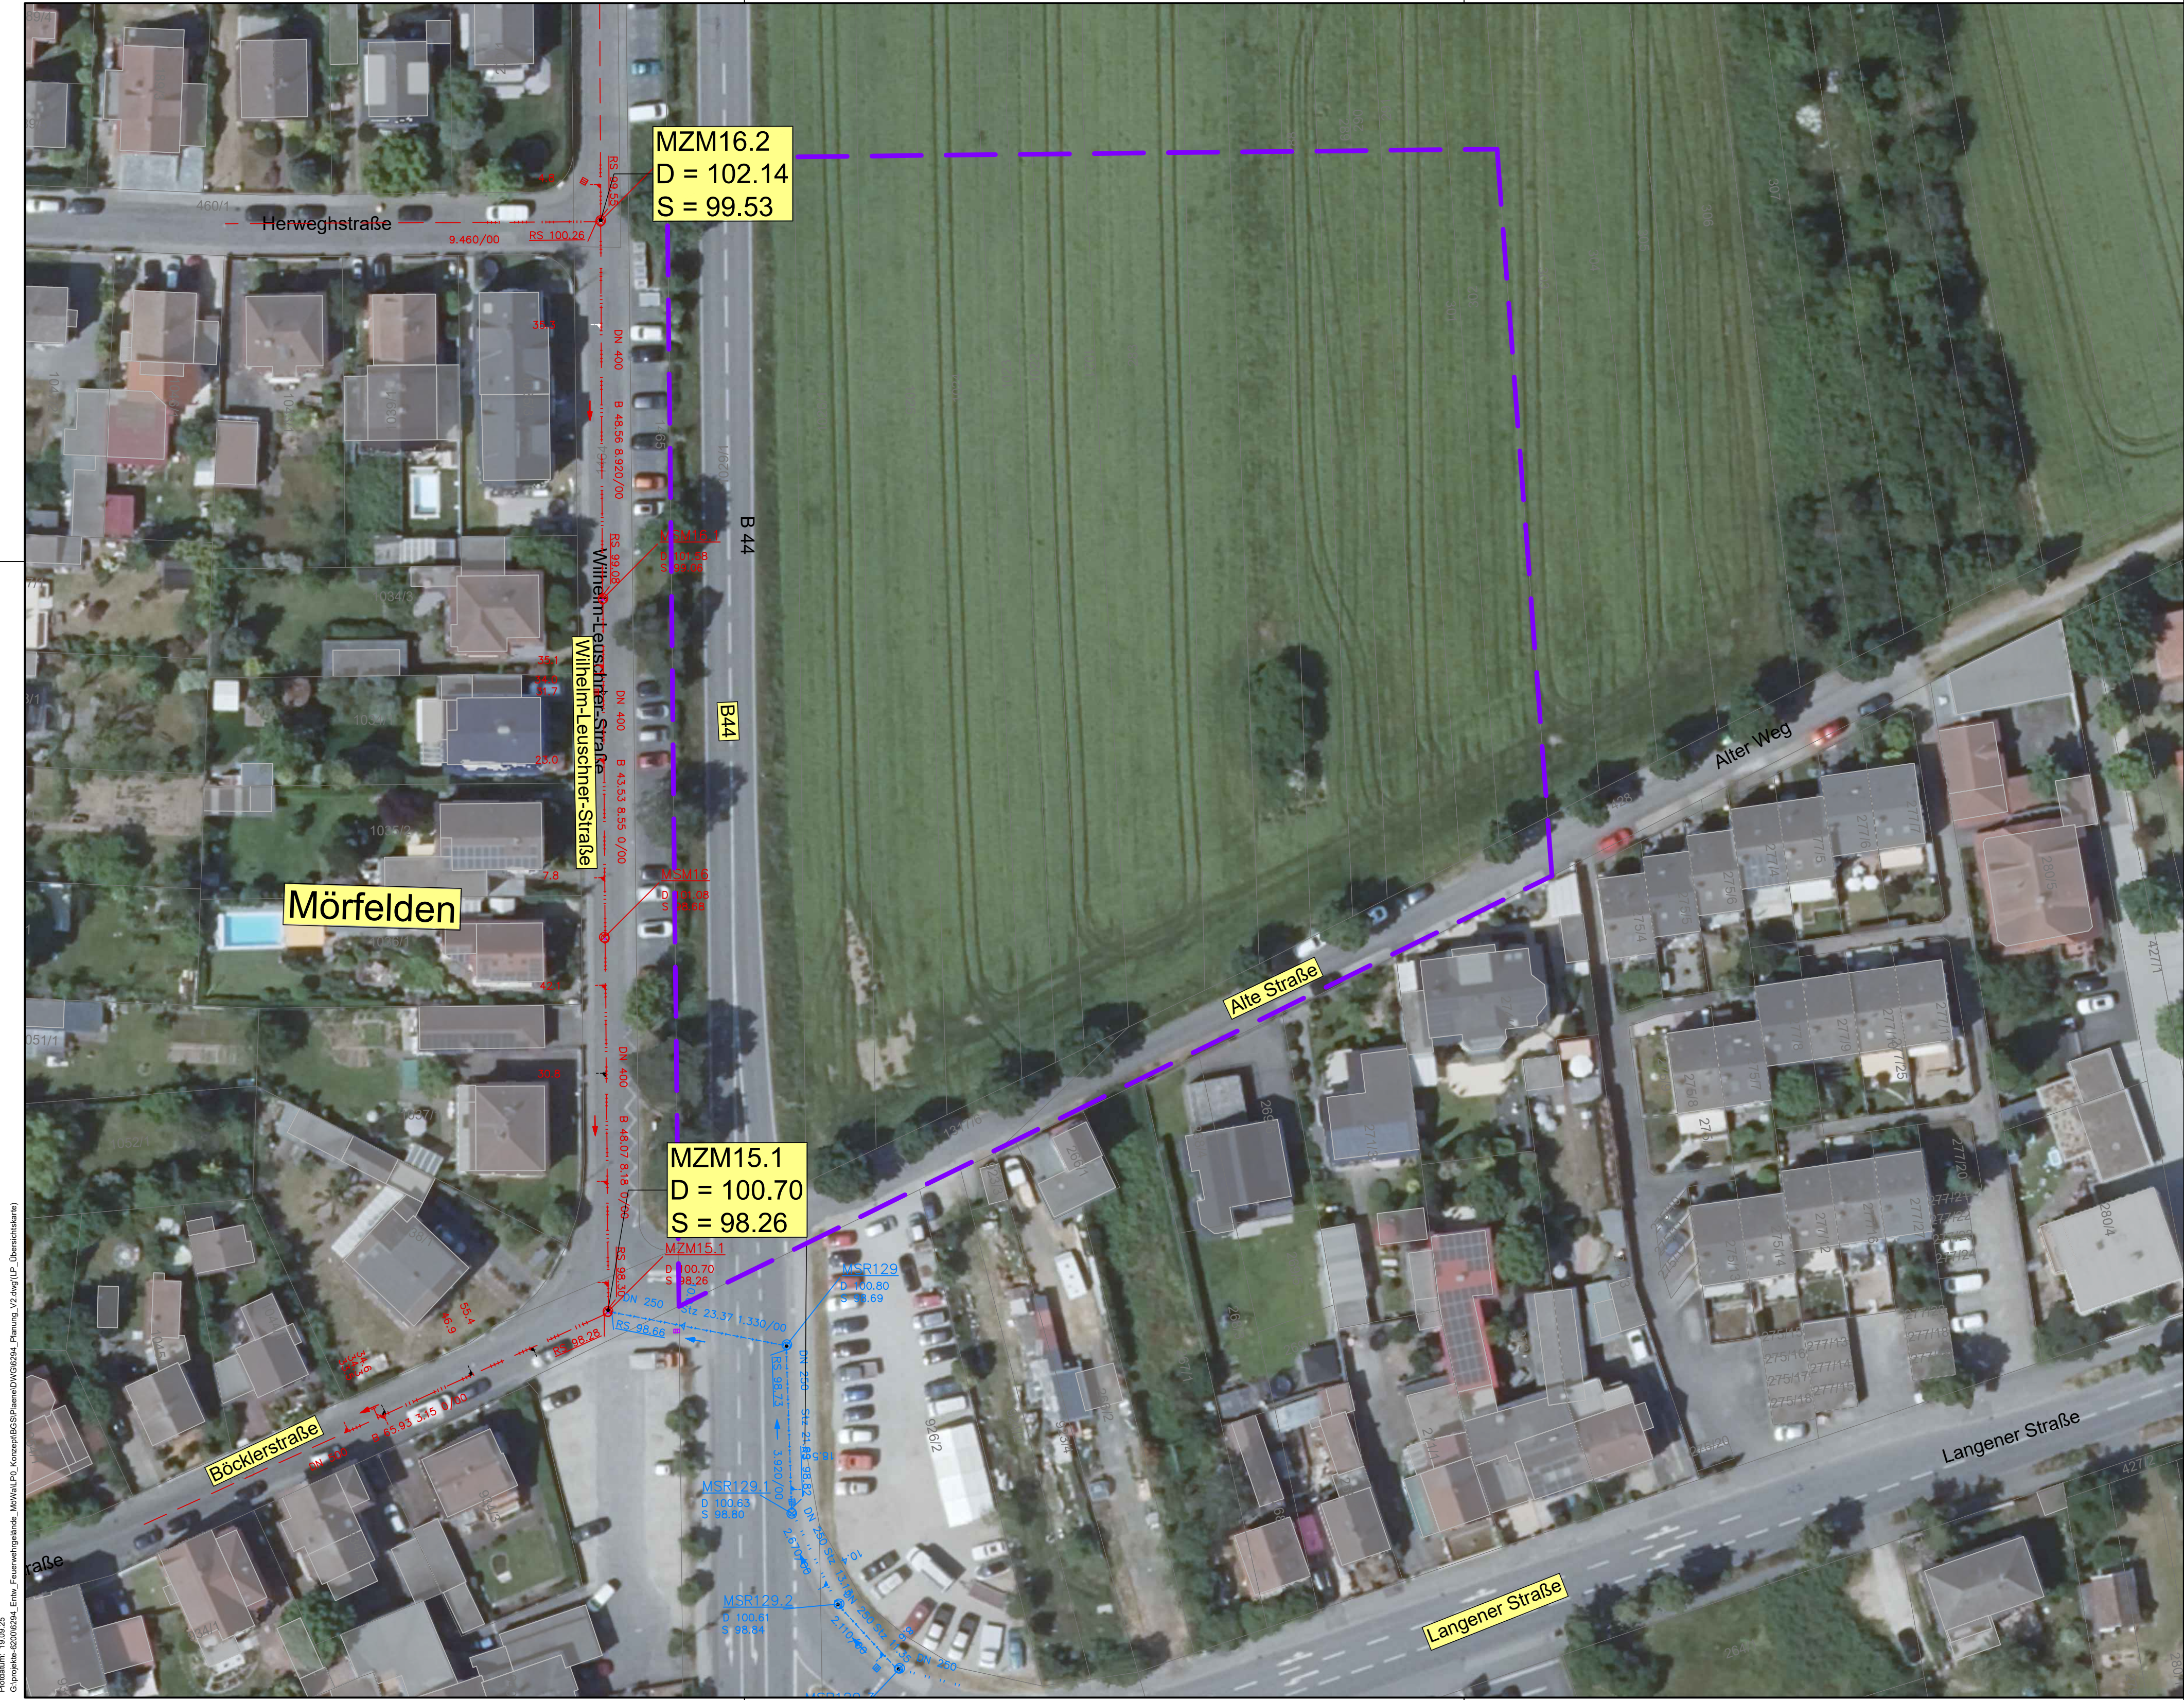

LEGENDE:

- Geltungsbereich
- Mischwasserkanal (Ausschnitt)
- Regenwasserkanal (Ausschnitt)

lfd. Nr.	Datum	Name	Änderung
			Plan Nr:
			W_2.1
Projekt:		Entwässerungskonzept Feuerwehr Mörfelden-Walldorf	
		MACHBARKEITSSTUDIE	
Planbezeichnung:		Bestandslageplan	
		Maßstab:	1:1000
		Projekt-Nr.:	6294
		Bearb.:	FMI
		Darmstadt, den 19.09.2025	
Brandt Gerdes Sitzmann Wasserwirtschaft GmbH Pfungstädter Straße 20 D-64297 Darmstadt Fon: +49 (0)6151/9453-0 Fax: 9453-80 bgs-mail@bgswasser.de www.bgswasser.de			