


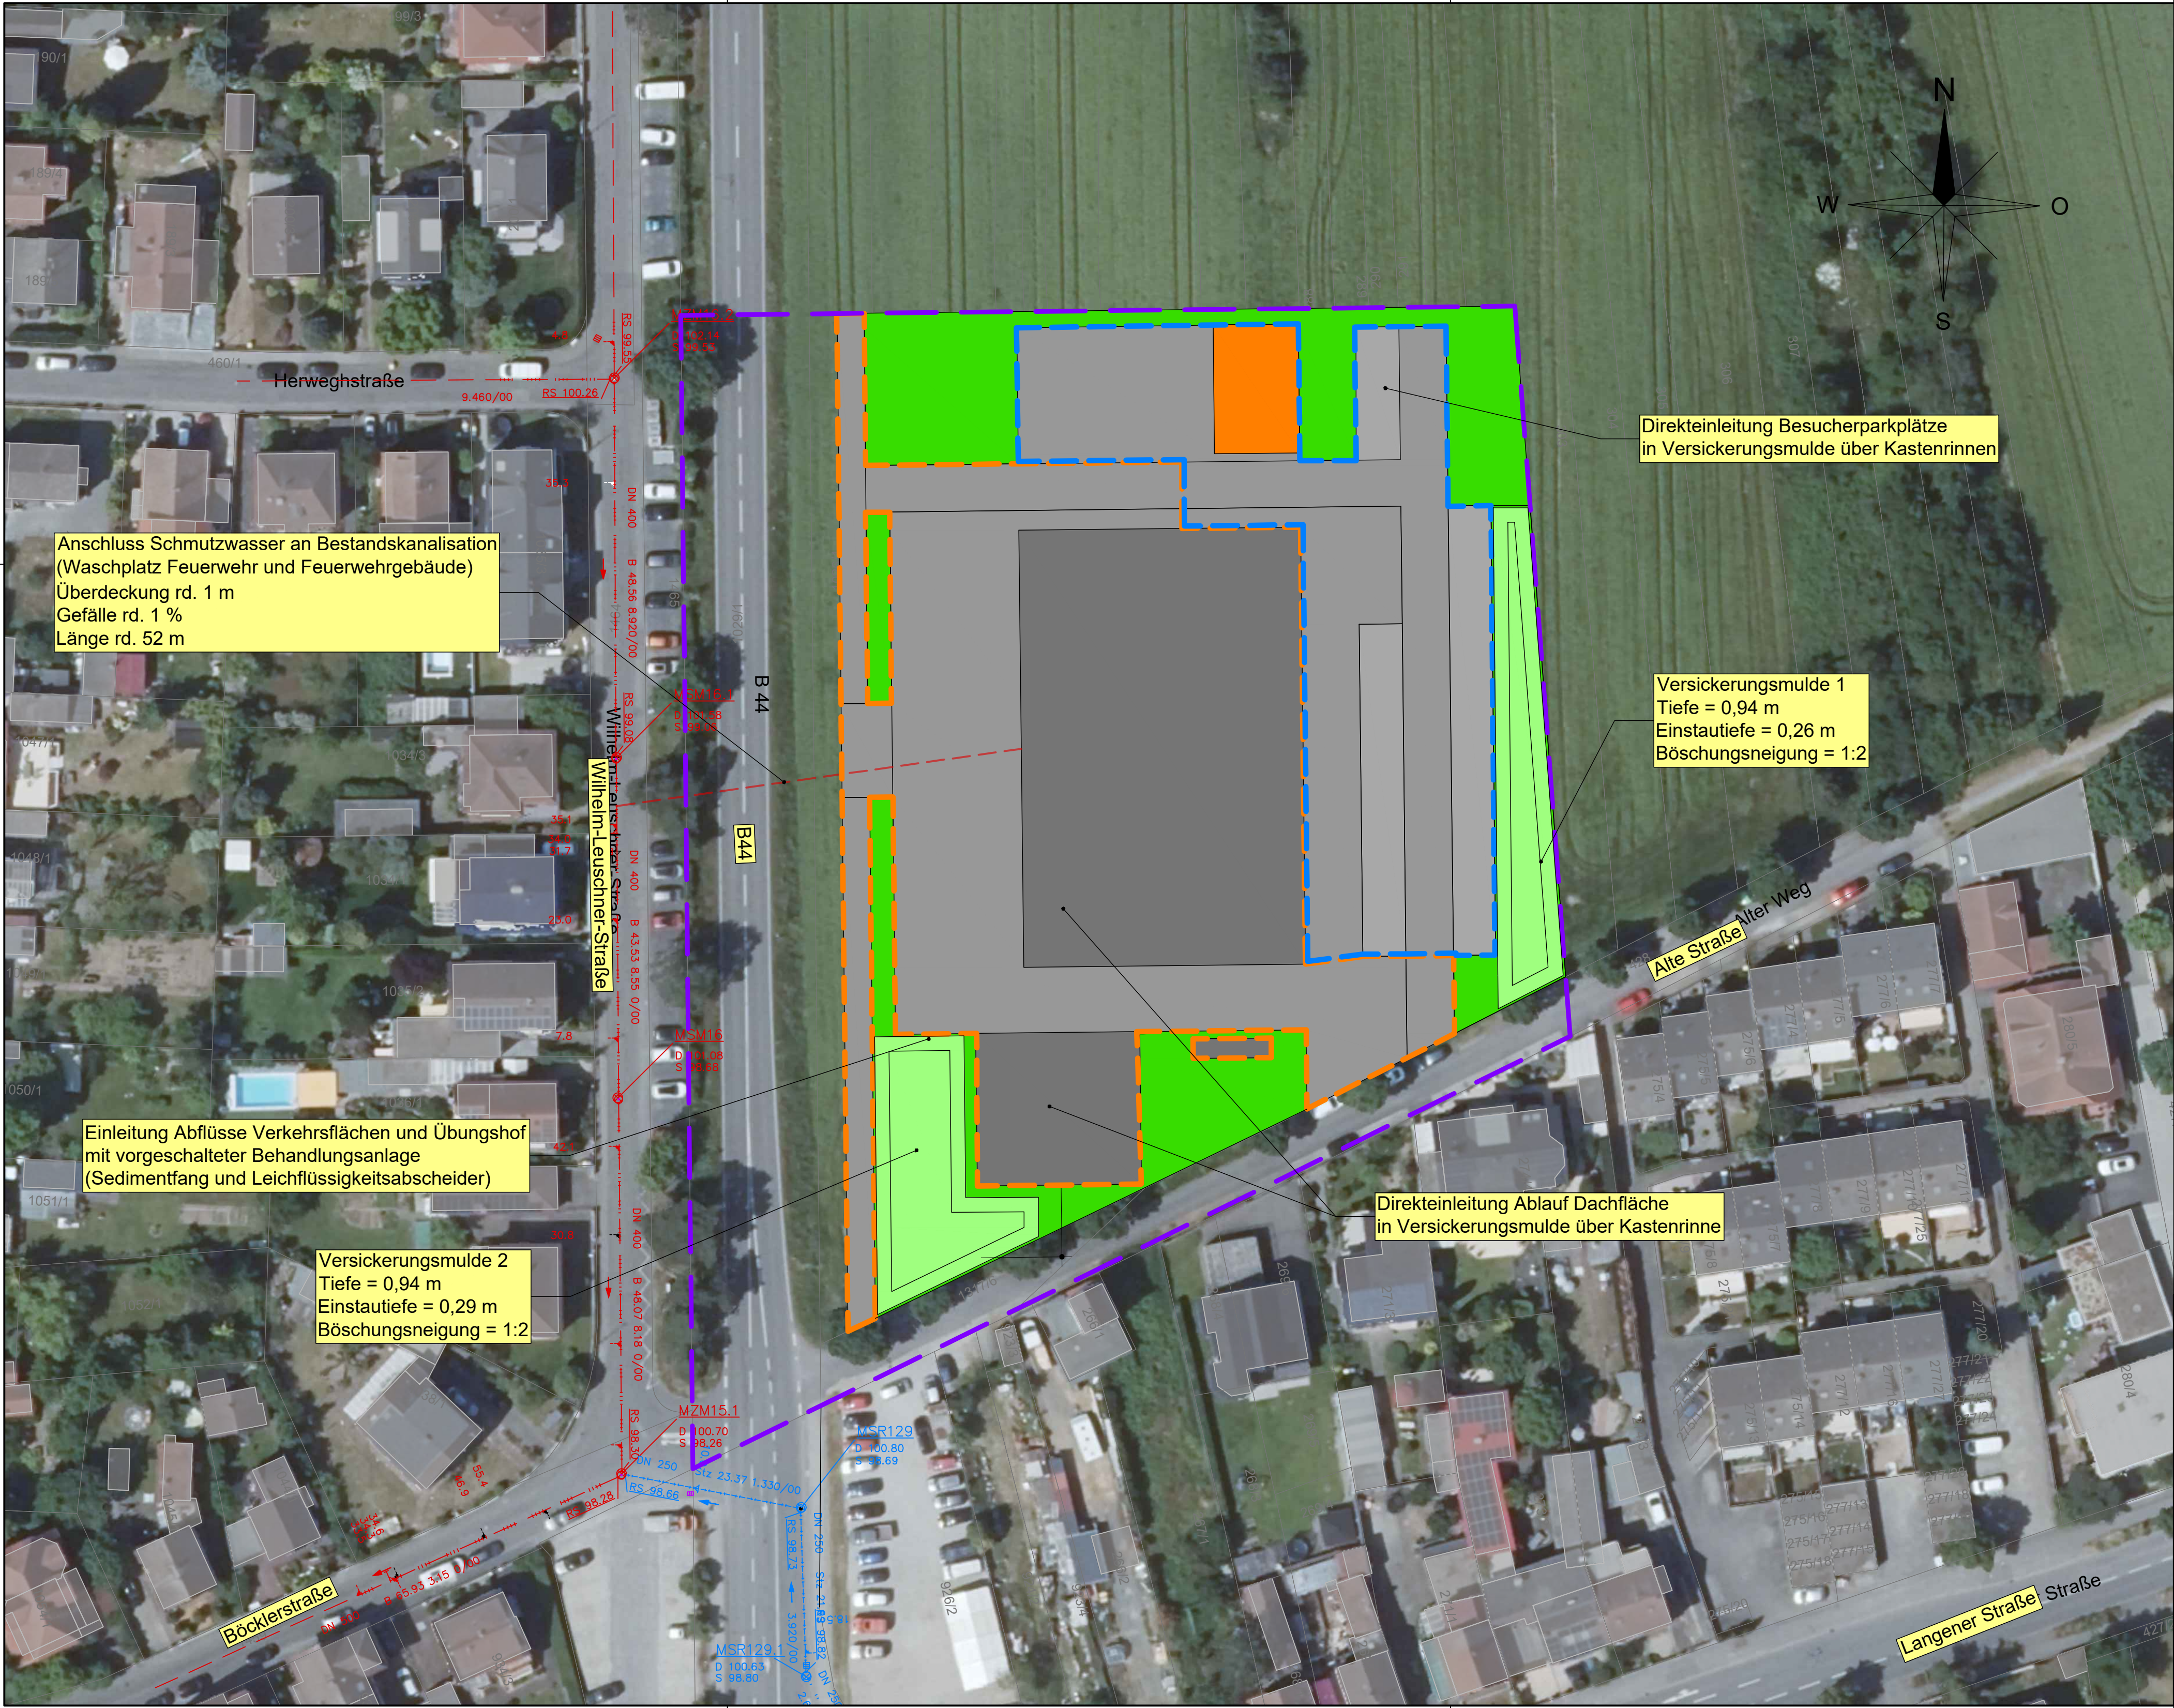

LEGENDE:

- Bestand:

Mischwasserkanal (Ausschnitt)

Regenwasserkanal (Ausschnitt)
- Planung:

Geltungsbereich

Versickerungsmulde

Grünfläche

Verkehrsfläche

Dachfläche

Parkplatz

Freizeitfläche

Einzugsgebiet Mulde 1

Einzugsgebiet Mulde 2

Plan Nr:	W_2.2
Projekt:	Entwässerungskonzept Feuerwehr Mörfelden-Walldorf
MACHBARKEITSSTUDIE	
Planbezeichnung:	Lageplan Entwässerung
Maßstab:	1:500
Projekt-Nr.:	6294
Bearb.:	FMI
Gez.:	
Darmstadt, den 19.09.2025	