


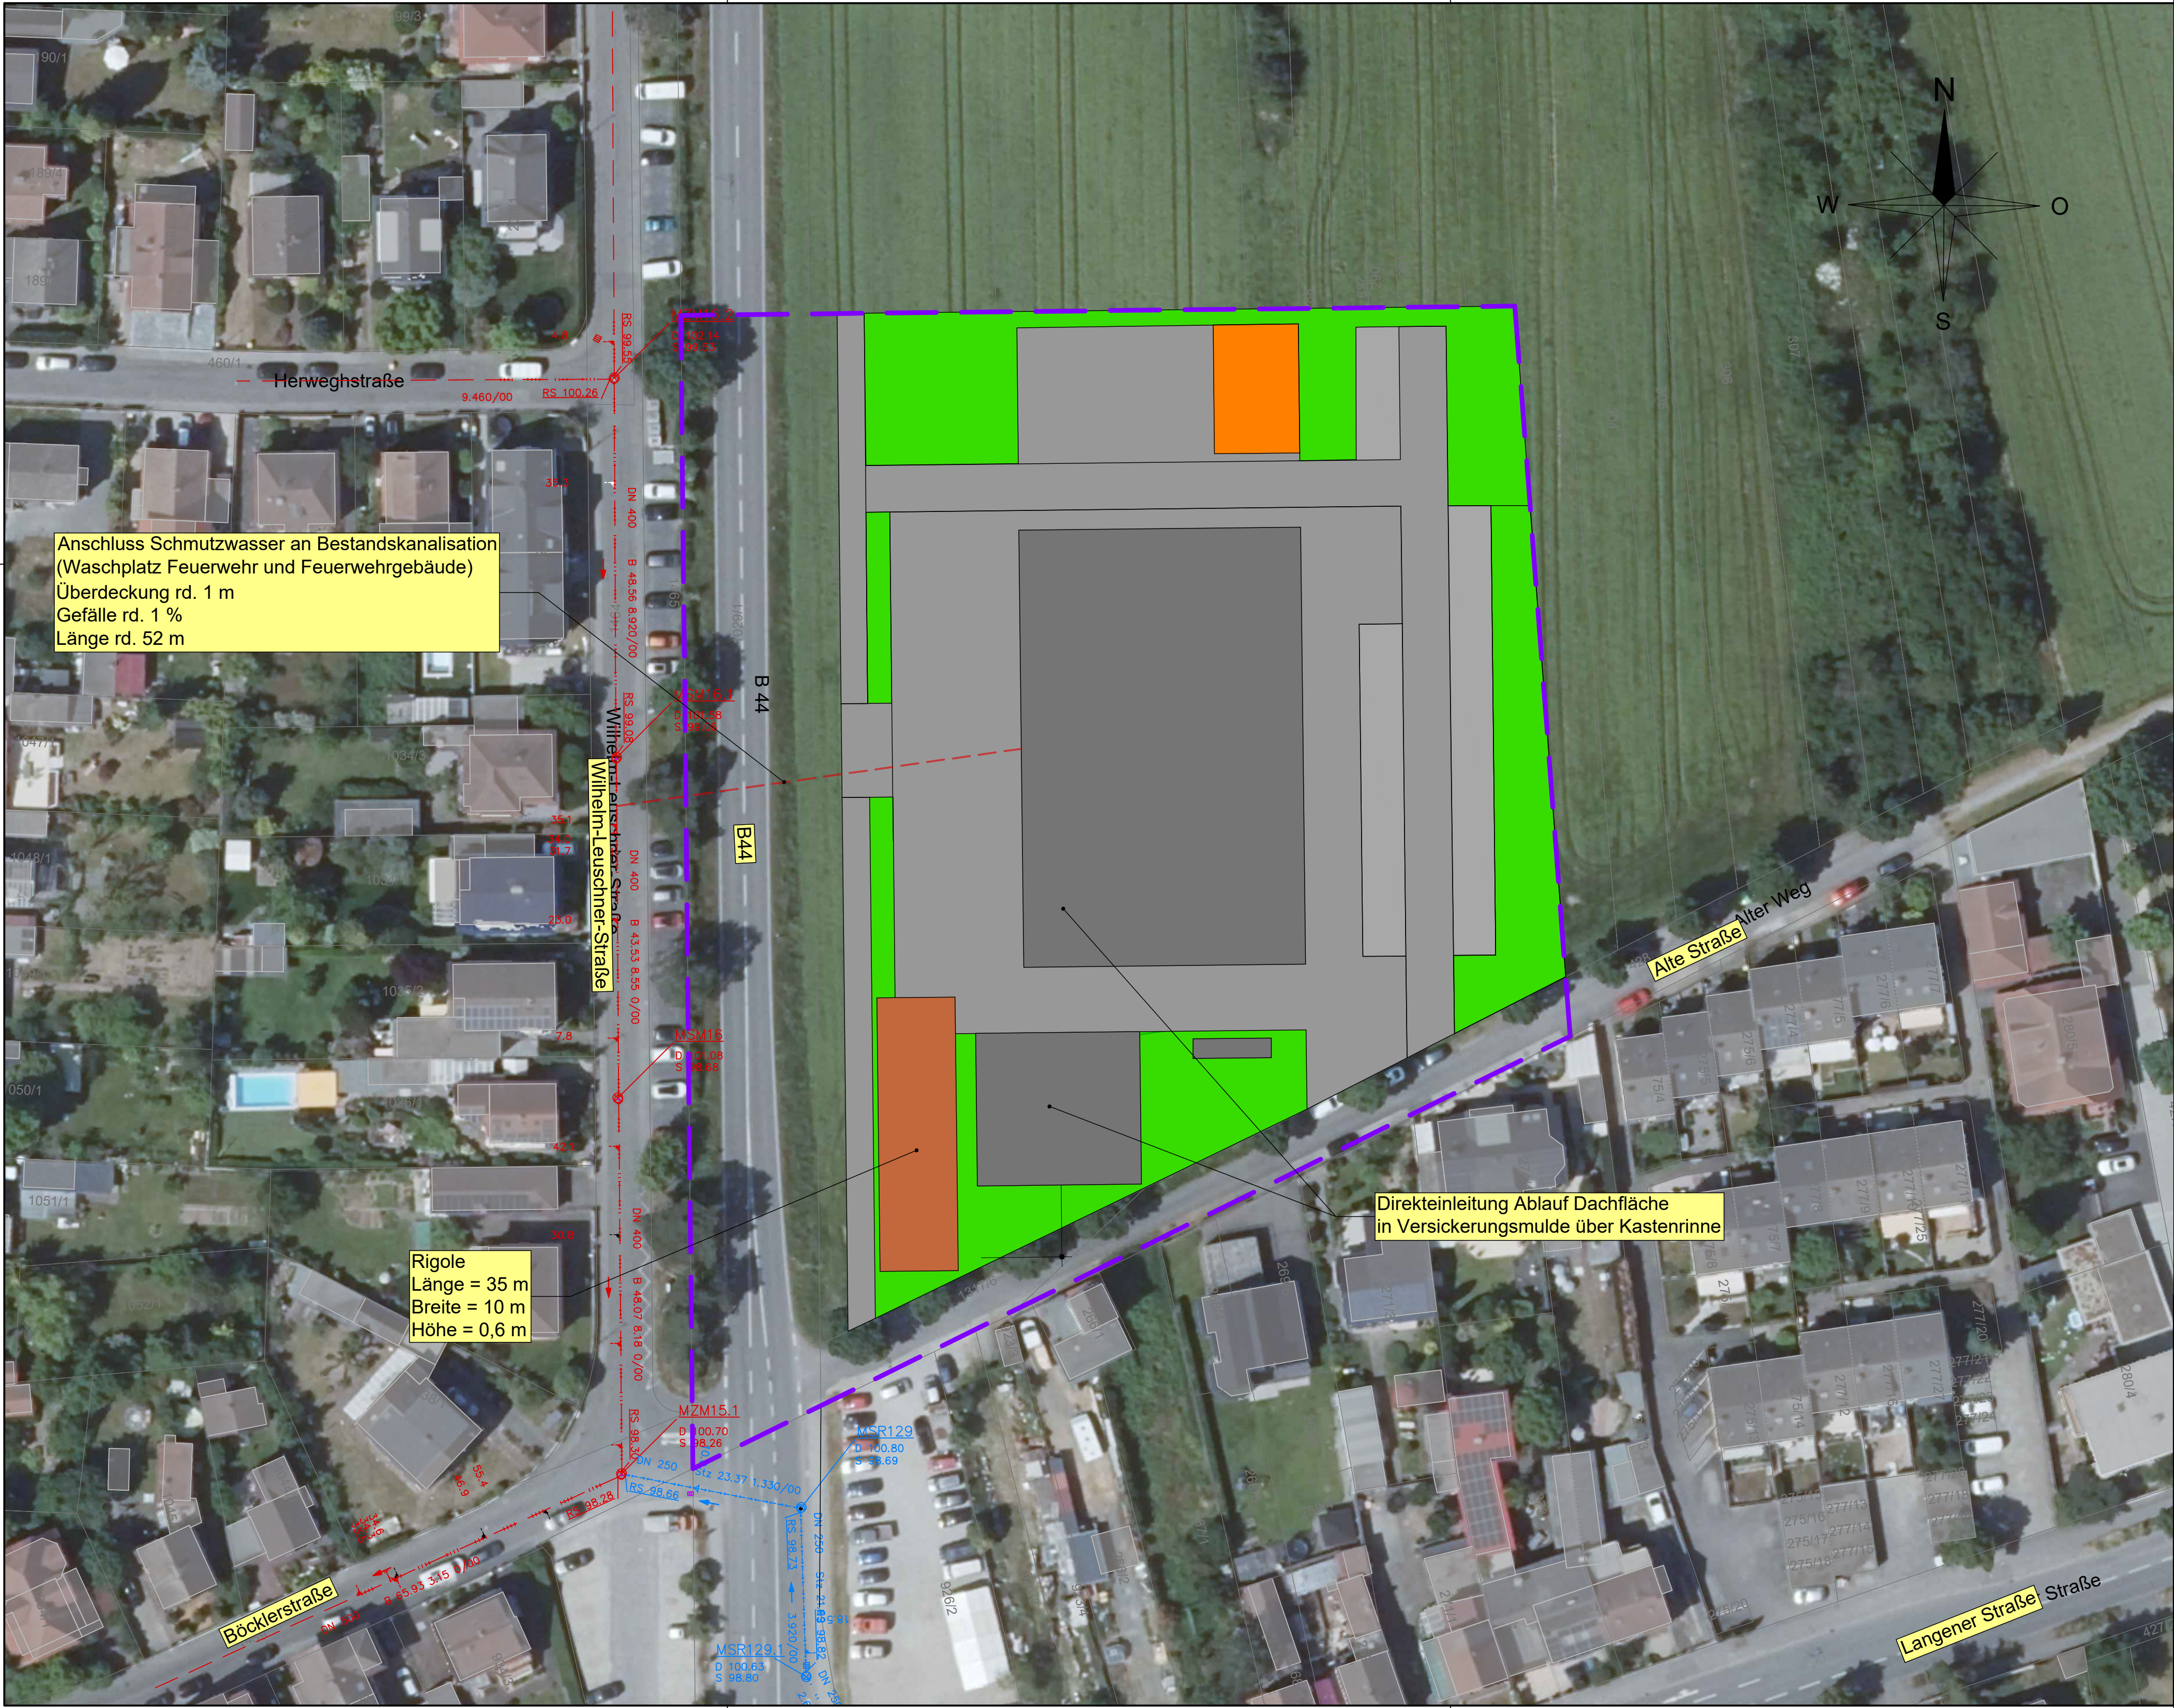

LEGENDE:

- Bestand:
- Mischwasserkanal (Ausschnitt)
 - Regenwasserkanal (Ausschnitt)
- Planung:
- Geltungsbereich
 - Rigole
 - Grünfläche
 - Verkehrsfläche
 - Dachfläche
 - Parkplatz
 - Freizeitfläche

lfd. Nr.	Datum	Name	Änderung
			Plan Nr:
			W_2.3
Projekt:			Entwässerungskonzept Feuerwehr Mörfelden-Walldorf
			MACHBARKEITSSTUDIE
Planbezeichnung:		Lageplan Entwässerung	
		Maßstab:	1:500
		Projekt-Nr.:	6294
		Bearb.:	FMI
		Gez.:	
Darmstadt, den 19.09.2025			

Brandt Gerdes Sitzmann Wassenwirtschaft GmbH
Pfungstädter Straße 20 | D-64297 Darmstadt
Fon: +49 (0)6151/9453-0 | Fax: 9453-80
bgs-mail@bgswasser.de | www.bgswasser.de

