


**SCHNITT S1: HAUS B1**

**SCHNITT S1: HAUS A**

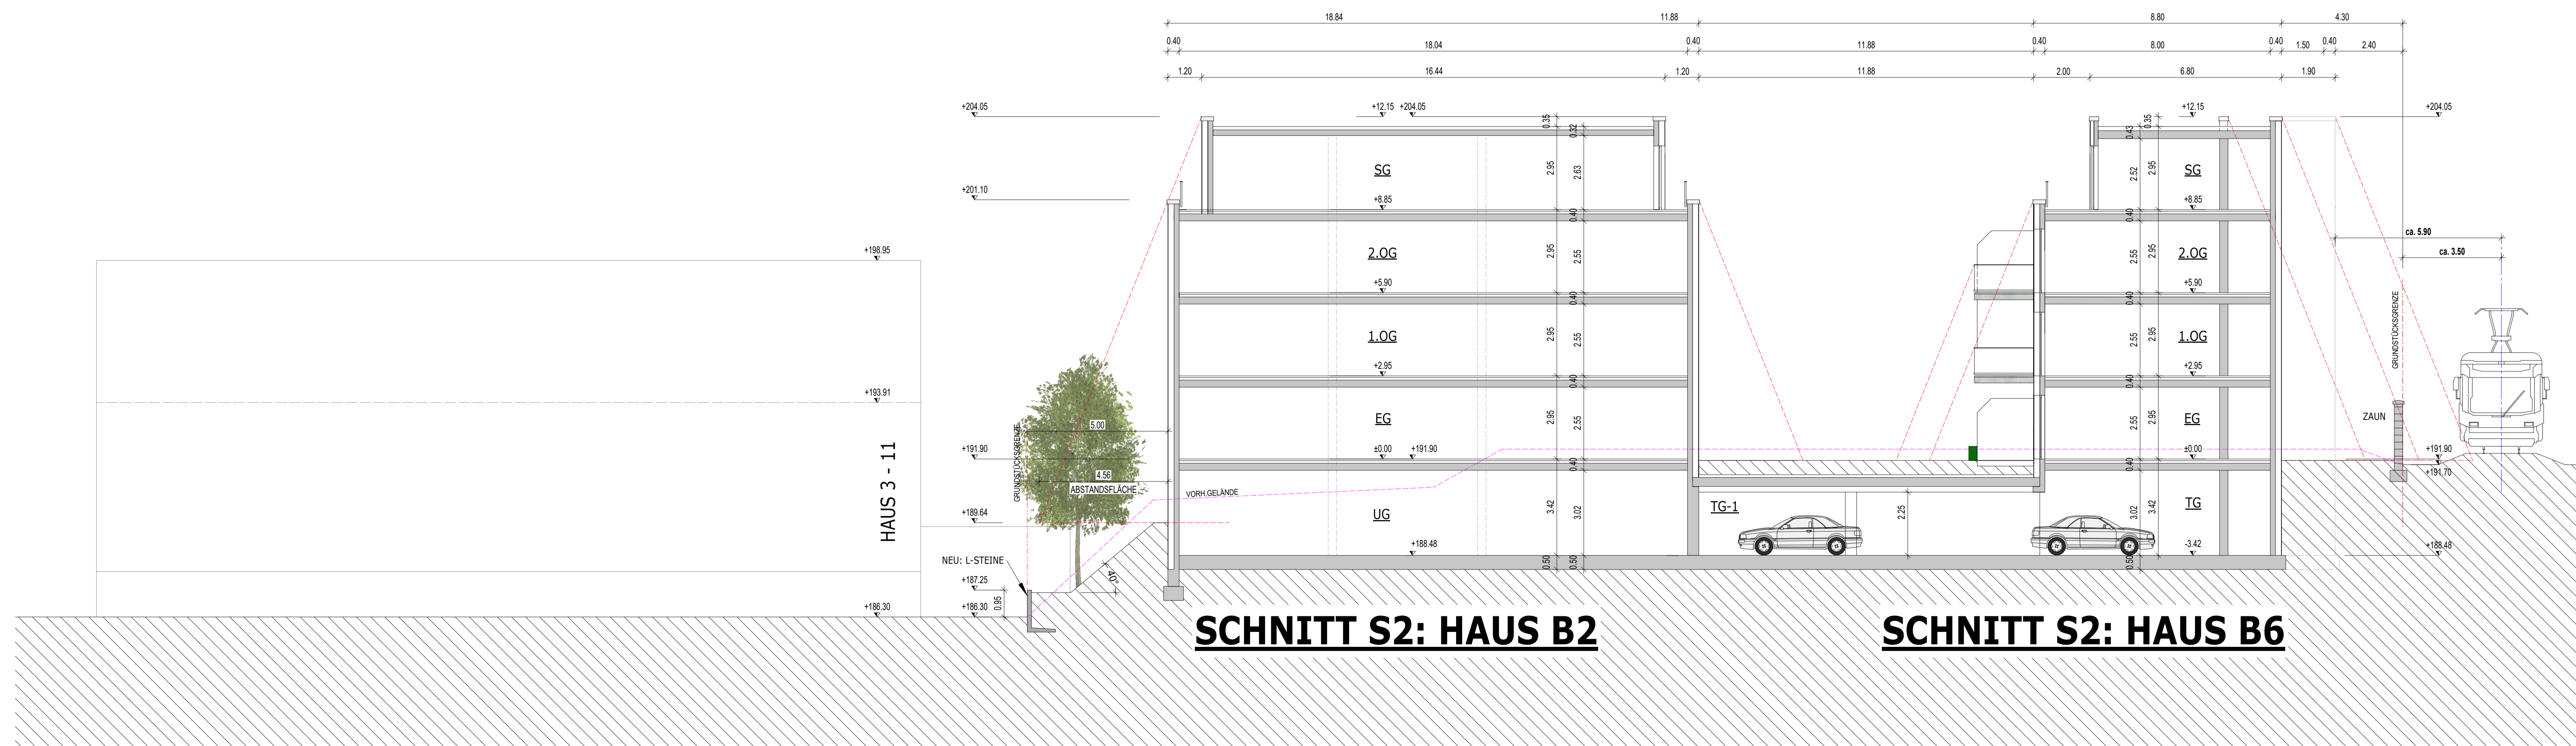

**SCHNITT S2: HAUS B2**

**SCHNITT S2: HAUS B6**

Bauvorhaben **Neubau 6 Mehrfamilienhäuser und Tiefgarage**

Baustelle **FRIEDRICHSDORF**  
Am Zollstock 1  
"Ehemaliger Güterbahnhof"


Bauherr **TBW Friedrichsdorf GmbH**  
Dinxperloer Straße 18-22  
46399 Bocholt  
Tel. +49 2871 48 314  
Fax. +49 2871 48 367

Entwurfsverfasser **Dipl. Ing. Albert ten Brinke**  
Dinxperloer Straße 18-22  
46399 Bocholt  
Tel. +49 2871 48 314  
Fax. +49 2871 48 367


Entwickler **TEN BRINKE.**  
Ten Brinke Projektentwicklung GmbH  
Dinxperloer Str. 18-22, 46399 Bocholt  
Postfach 1251, 46362 Bocholt  
Tel. +49 2871 48 314  
Fax +49 2871 48 367  
E-mail: ttp@tenbrinke.com  
Internet: www.tenbrinke.com

Planbezeichnung **Schnitte Haus B1-A und B2-B6** Projektnummer **FRIED00087**

gezeichnet **E.Oonk** Datum **24.04.2024** Maßstab **1:100** Blattnummer **SC 4.1**

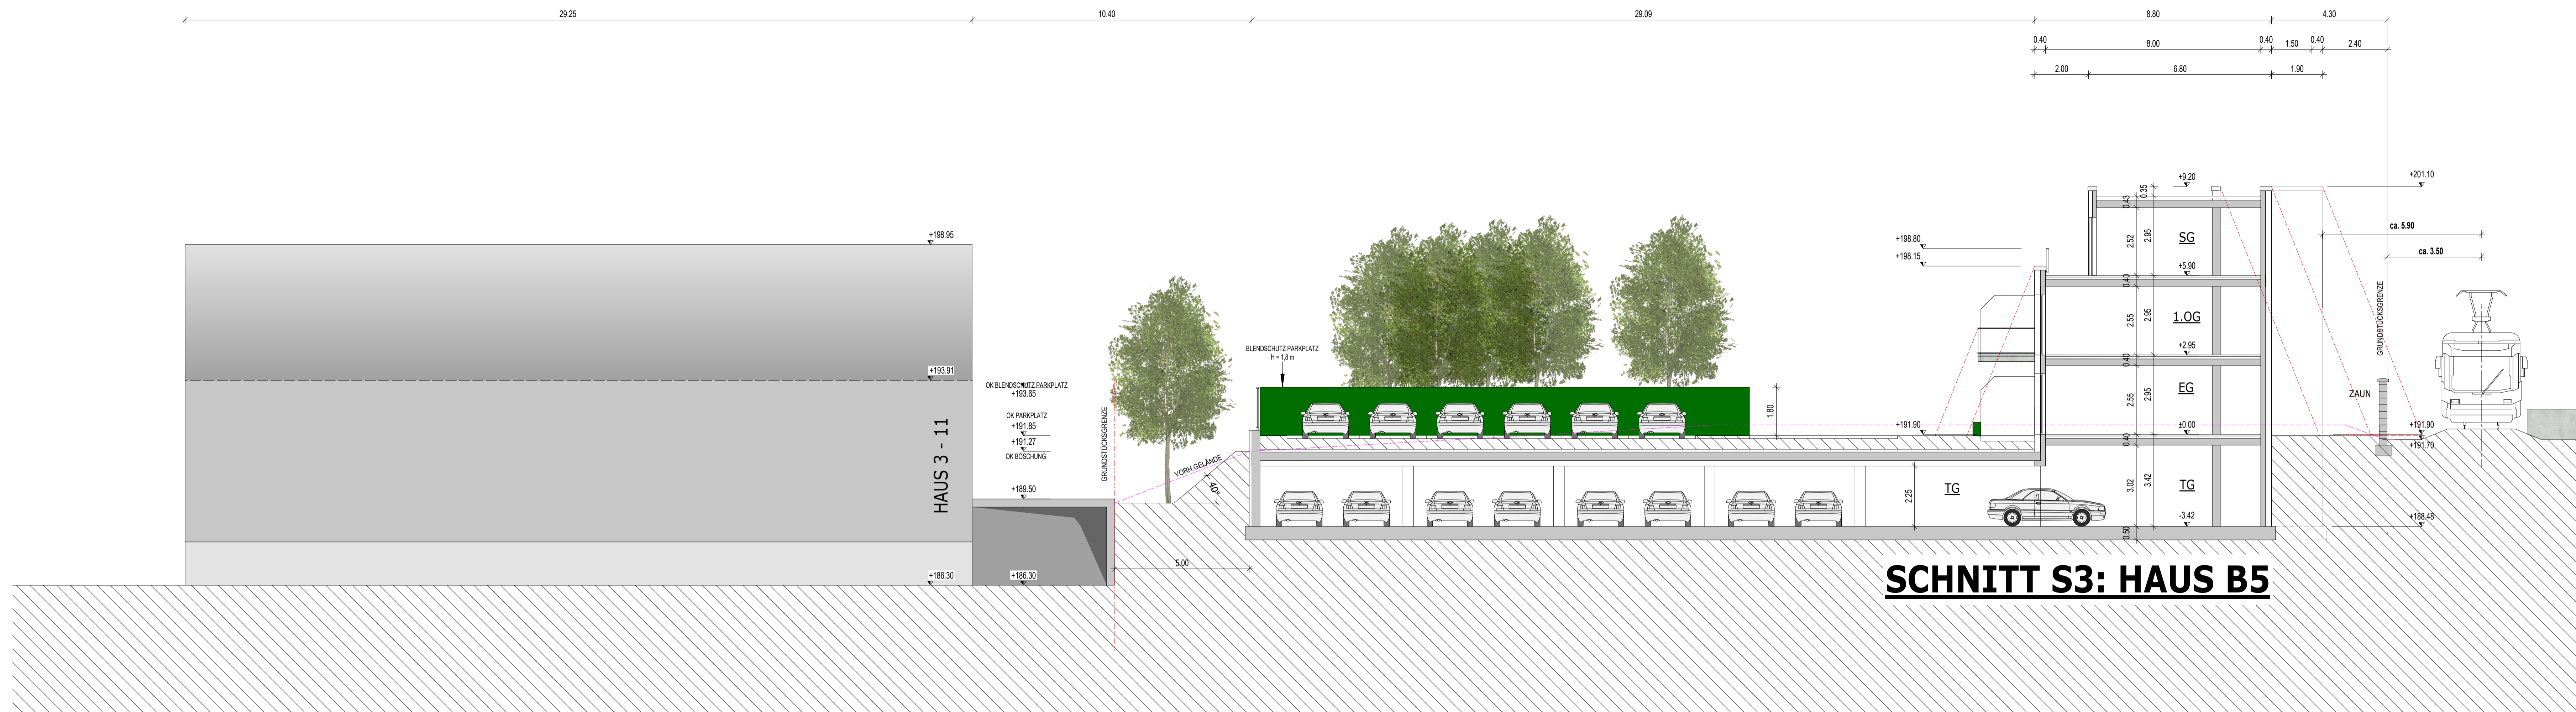

**SCHNITT S3: HAUS B5**

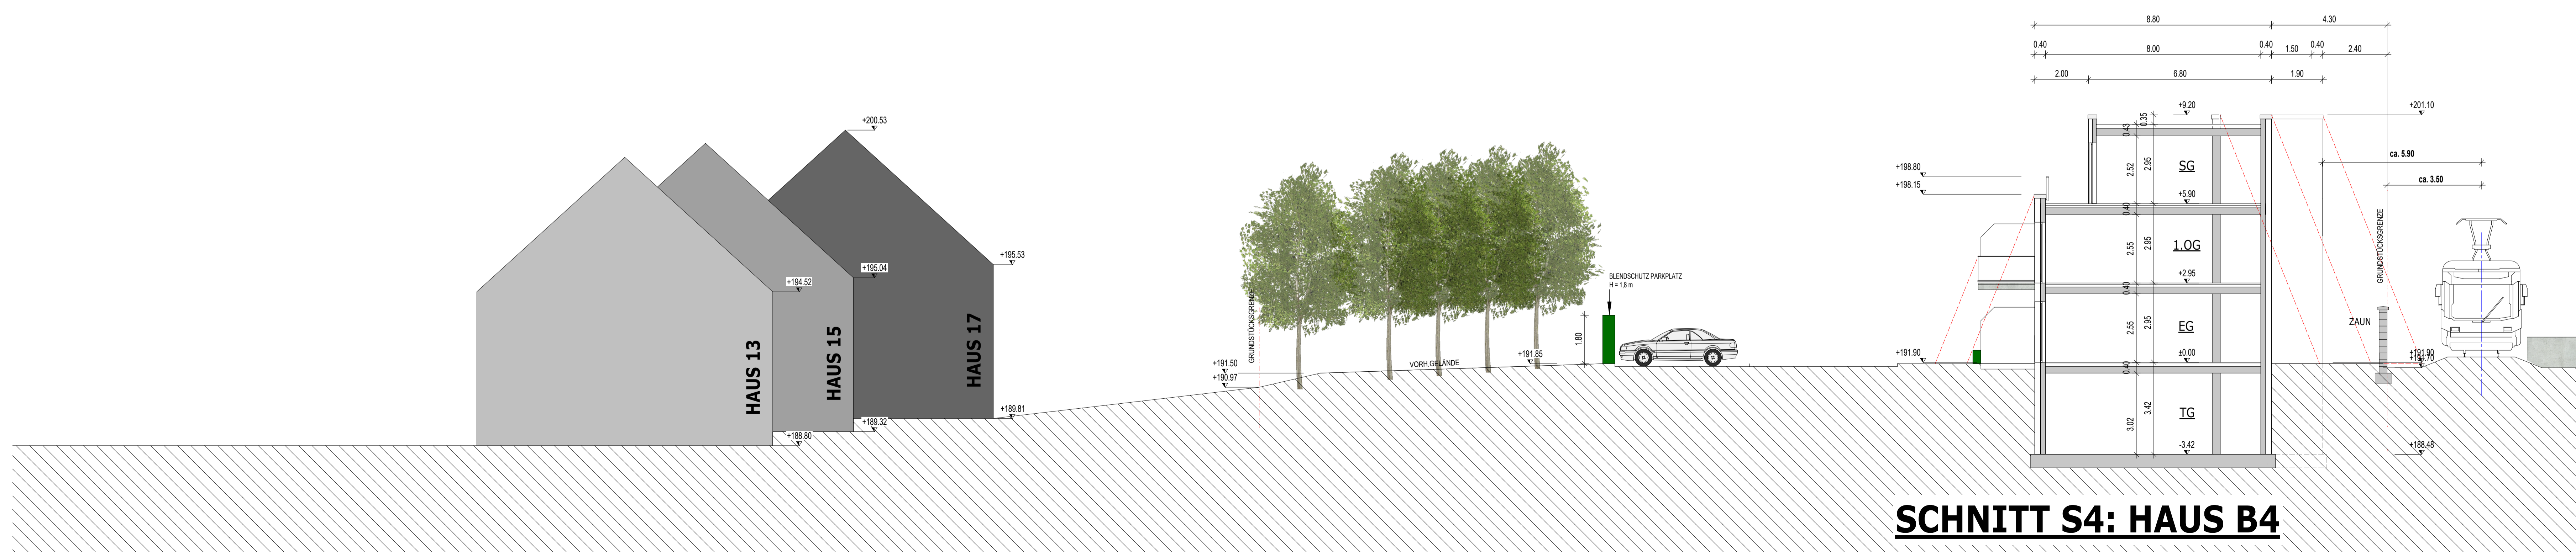

**SCHNITT S4: HAUS B4**

Bauvorhaben	<b>Neubau 6 Mehrfamilienhäuser und Tiefgarage</b>
Baustelle	<b>FRIEDRICHSDORF Am Zollstock 1 "Ehemaliger Güterbahnhof"</b>
Bauherr	<b>TBW Friedrichsdorf GmbH</b> Dinxperloer Straße 18-22 46399 Bocholt Tel. +49 2871 48 314 Fax. +49 2871 48 367
Entwurfsverfasser	<b>Dipl. Ing. Albert ten Brinke</b> Dinxperloer Straße 18-22 46399 Bocholt Tel. +49 2871 48 314 Fax. +49 2871 48 367
Entwickler	<b>TEN BRINKE.</b> Ten Brinke Projektentwicklung GmbH Dinxperloer Str. 18-22, 46399 Bocholt Postfach 1251, 46362 Bocholt Tel. +49 2871 48 314 Fax +49 2871 48 367 E-mail: ttp@tenbrinke.com Internet: www.tenbrinke.com


Planbezeichnung	<b>Schnitte Haus B4 und B5</b>	Projektnummer	<b>FRIED00087</b>
gezeichnet	E.Oonk	Datum	24.04.2024
Maßstab	1:100	Blattnummer	<b>SC 4.2</b>

# HOTEL ARKADIA

Cheshamer Straße  
+186.80


## SCHNITT S5: HAUS A

ABSTANDSFLÄCHE BALKONE HAUS A:  
6,95m x 0,3 = 2,08m

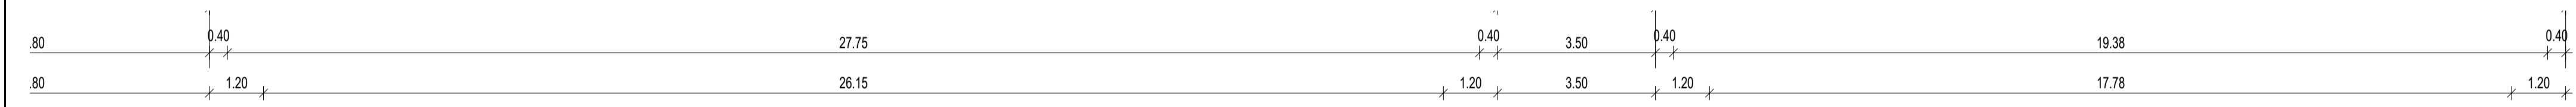


CHE BALKONE HAUS A:  
2,08m

ABSTANDSFLÄCHE HAUS B1+B2:  
9,25m x 0,19 = 1,75m

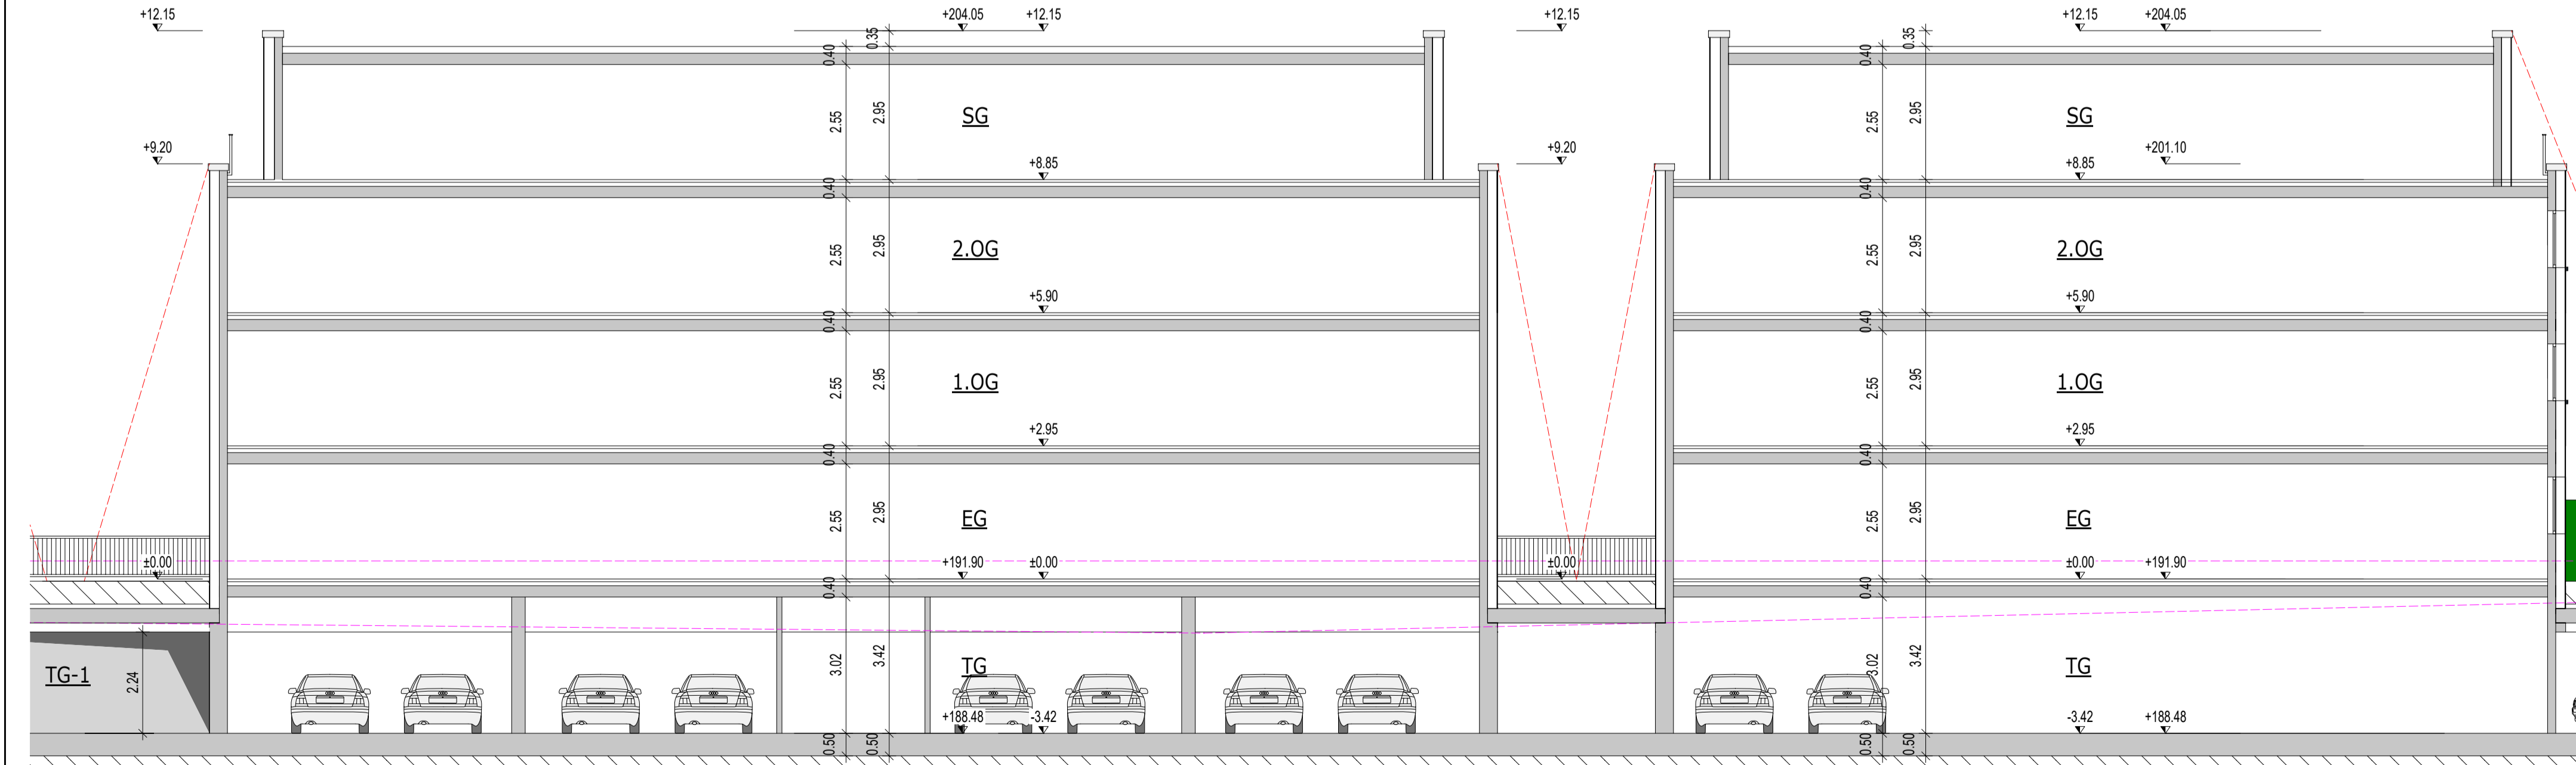

## SCHNITT S5: HAUS B1

## SCHNITT S5: HAUS B2

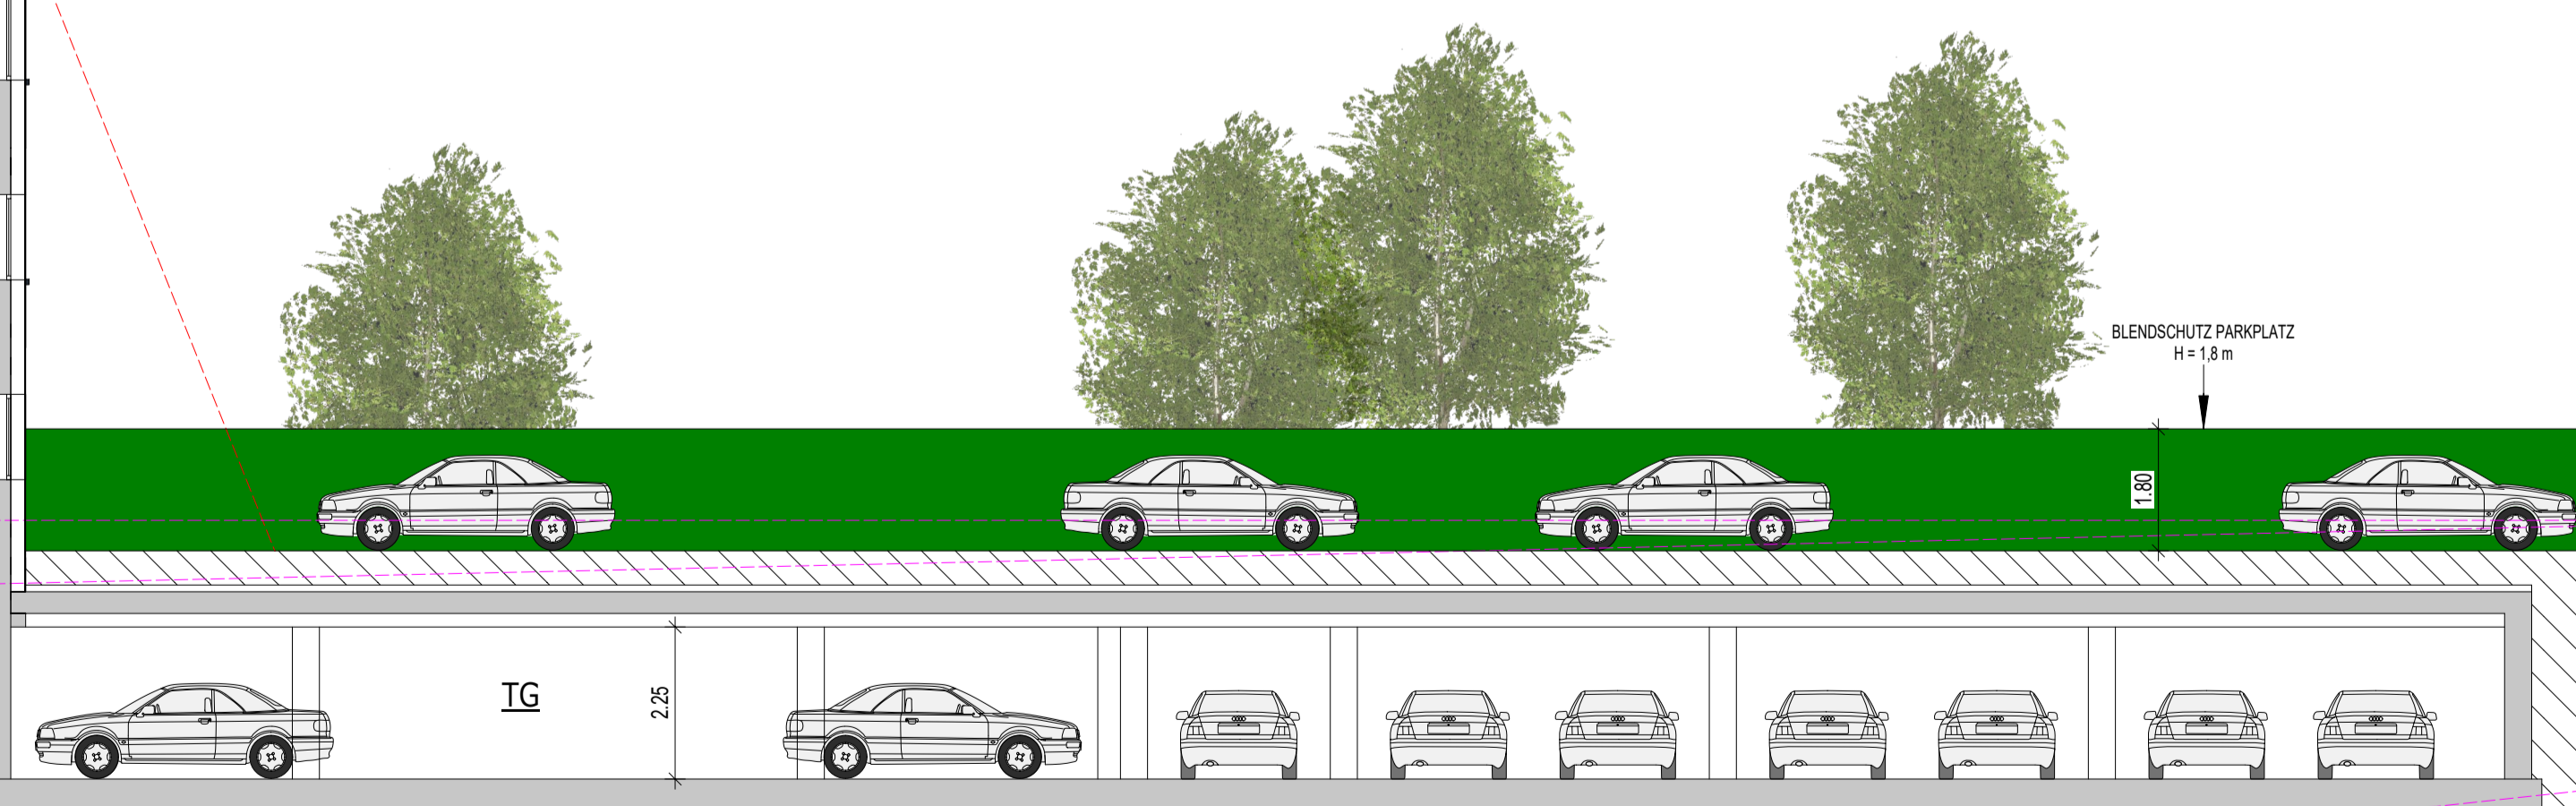

Bauvorhaben **Neubau 6 Mehrfamilienhäuser und Tiefgarage**

Baustelle **FRIEDRICHSORF**  
Am Zollstock 1  
"Ehemaliger Güterbahnhof"


Bauherr **TBW Friedrichsdorf GmbH**  
Dinsperloer Straße 18-22  
46399 Bocholt  
Tel. +49 2871 48 314  
Fax. +49 2871 48 367

Entwurfsverfasser **Dipl. Ing. Albert ten Brinke**  
Dinsperloer Straße 18-22  
46399 Bocholt  
Tel. +49 2871 48 314  
Fax. +49 2871 48 367


Entwickler **TEN BRINKE.**  
Ten Brinke Projektentwicklung GmbH  
Dinsperloer Str. 18-22, 46399 Bocholt  
Postfach 1251, 46362 Bocholt  
Tel. +49 2871 48 314  
Fax +49 2871 48 367  
E-mail: ttp@tenbrinke.com  
Internet: www.tenbrinke.com

Planbezeichnung	<b>Schnitte Haus A, B1, u. B2</b>		Projektnummer	<b>FRIED00087</b>
gezeichnet	Datum	Maßstab	Blattnummer	
E.Oonk	24.04.2024	1:100	<b>SC 4.3</b>	

# HOTEL ARKADIA

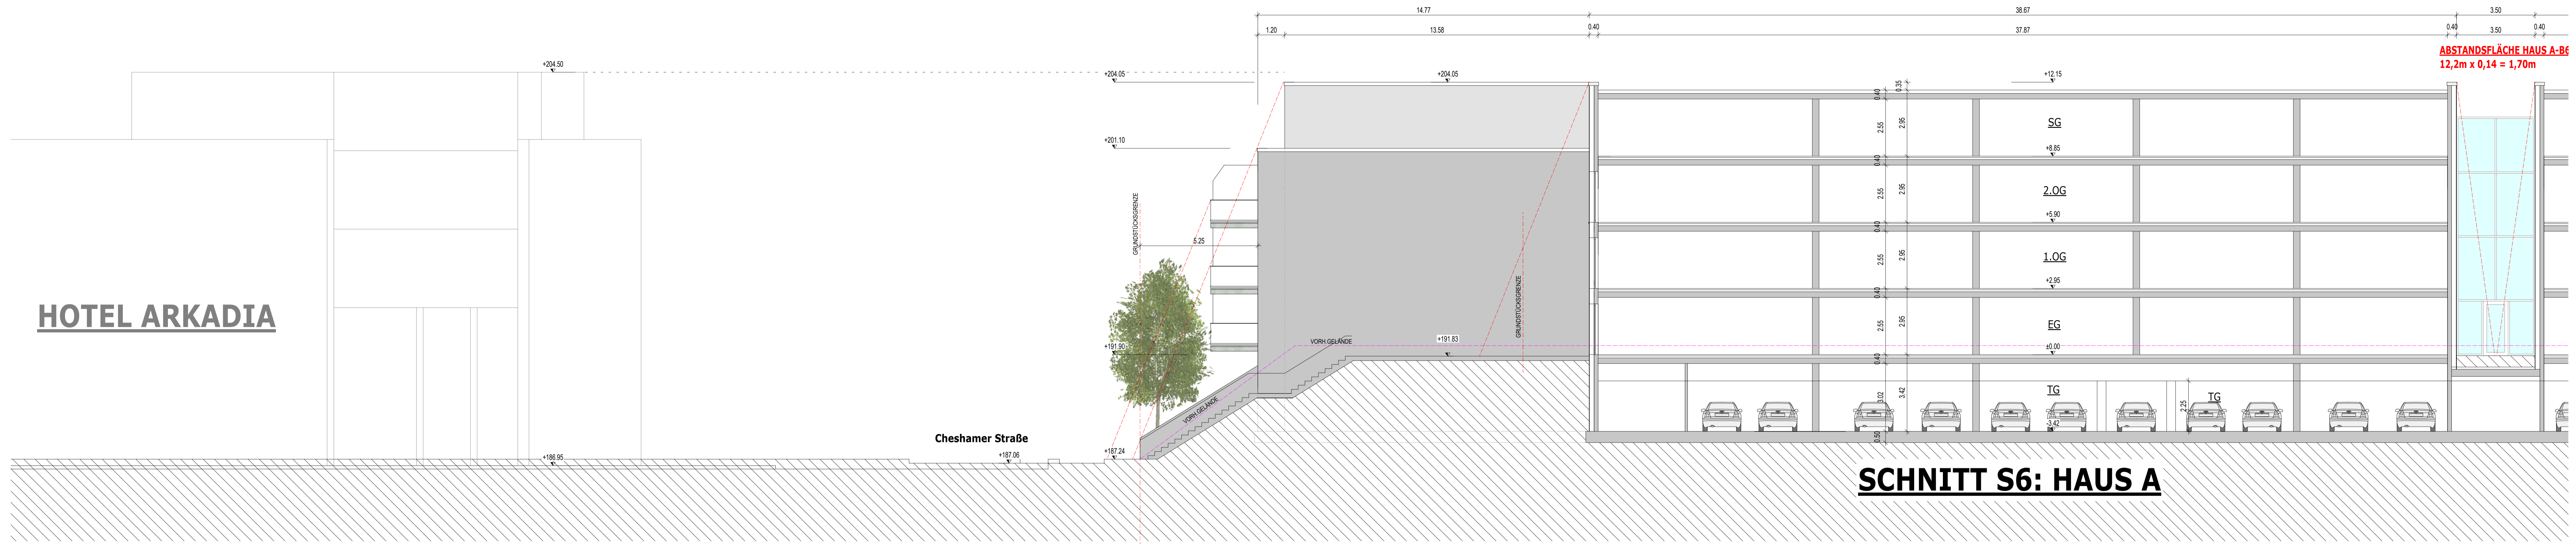

**SCHNITT S6: HAUS A**

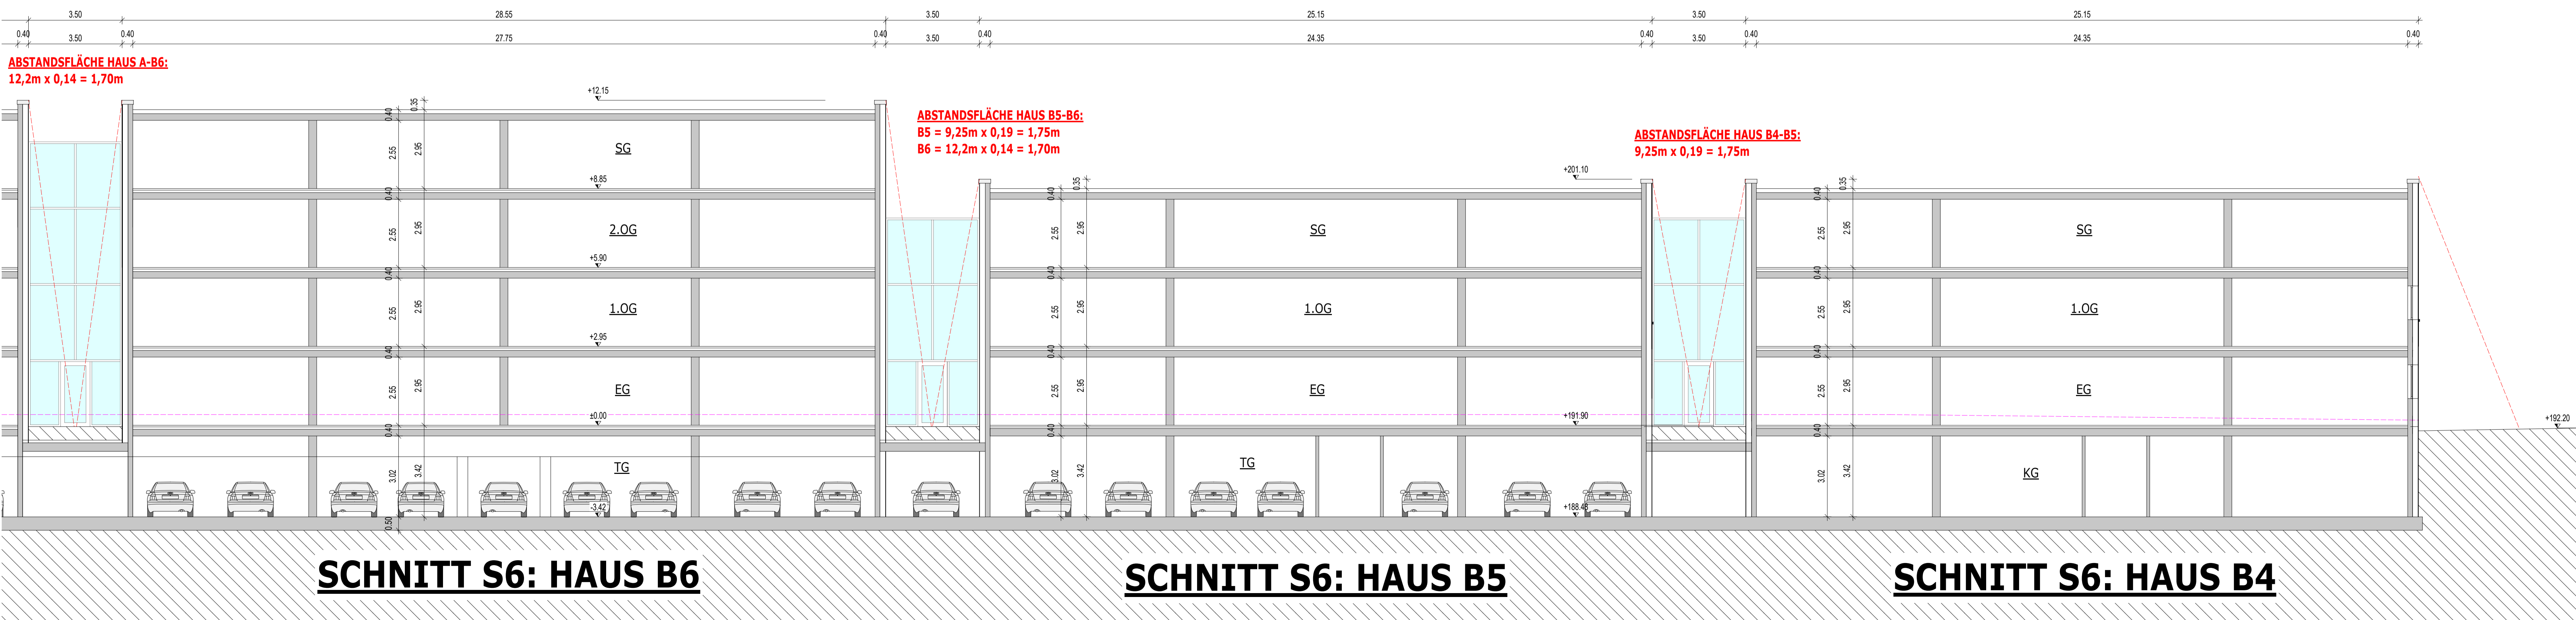

**SCHNITT S6: HAUS B6**

**SCHNITT S6: HAUS B5**

**SCHNITT S6: HAUS B4**

Bauvorhaben	<b>Neubau 6 Mehrfamilienhäuser und Tiefgarage</b>
Baustelle	<b>FRIEDRICHSORF</b> Am Zollstock 1 "Ehemaliger Güterbahnhof"
Bauherr	<b>TBW Friedrichsdorf GmbH</b> Dinsperfer Straße 18-22 46399 Bocholt Tel. +49 2871 48 314 Fax +49 2871 48 367
Entwurfsverfasser	<b>Dipl. Ing. Albert ten Brinke</b> Dinsperfer Straße 18-22 46399 Bocholt Tel. +49 2871 48 314 Fax +49 2871 48 367
Entwickler	<b>TEN BRINKE.</b> Ten Brinke Projektentwicklung GmbH Dinsperfer Str. 18-22, 46399 Bocholt Postfach 1251, 46362 Bocholt Tel. +49 2871 48 314 Fax +49 2871 48 367 E-mail: ttp@tenbrinke.com Internet: www.tenbrinke.com

Planbezeichnung	<b>Schnitte Haus A, B6, B5 u. B4</b>		Projektnummer	<b>FRIED00087</b>
gezeichnet	Datum	Maßstab	Blattnummer	
E.Oonk	24.04.2024	1:100	<b>SC 4.4</b>	